




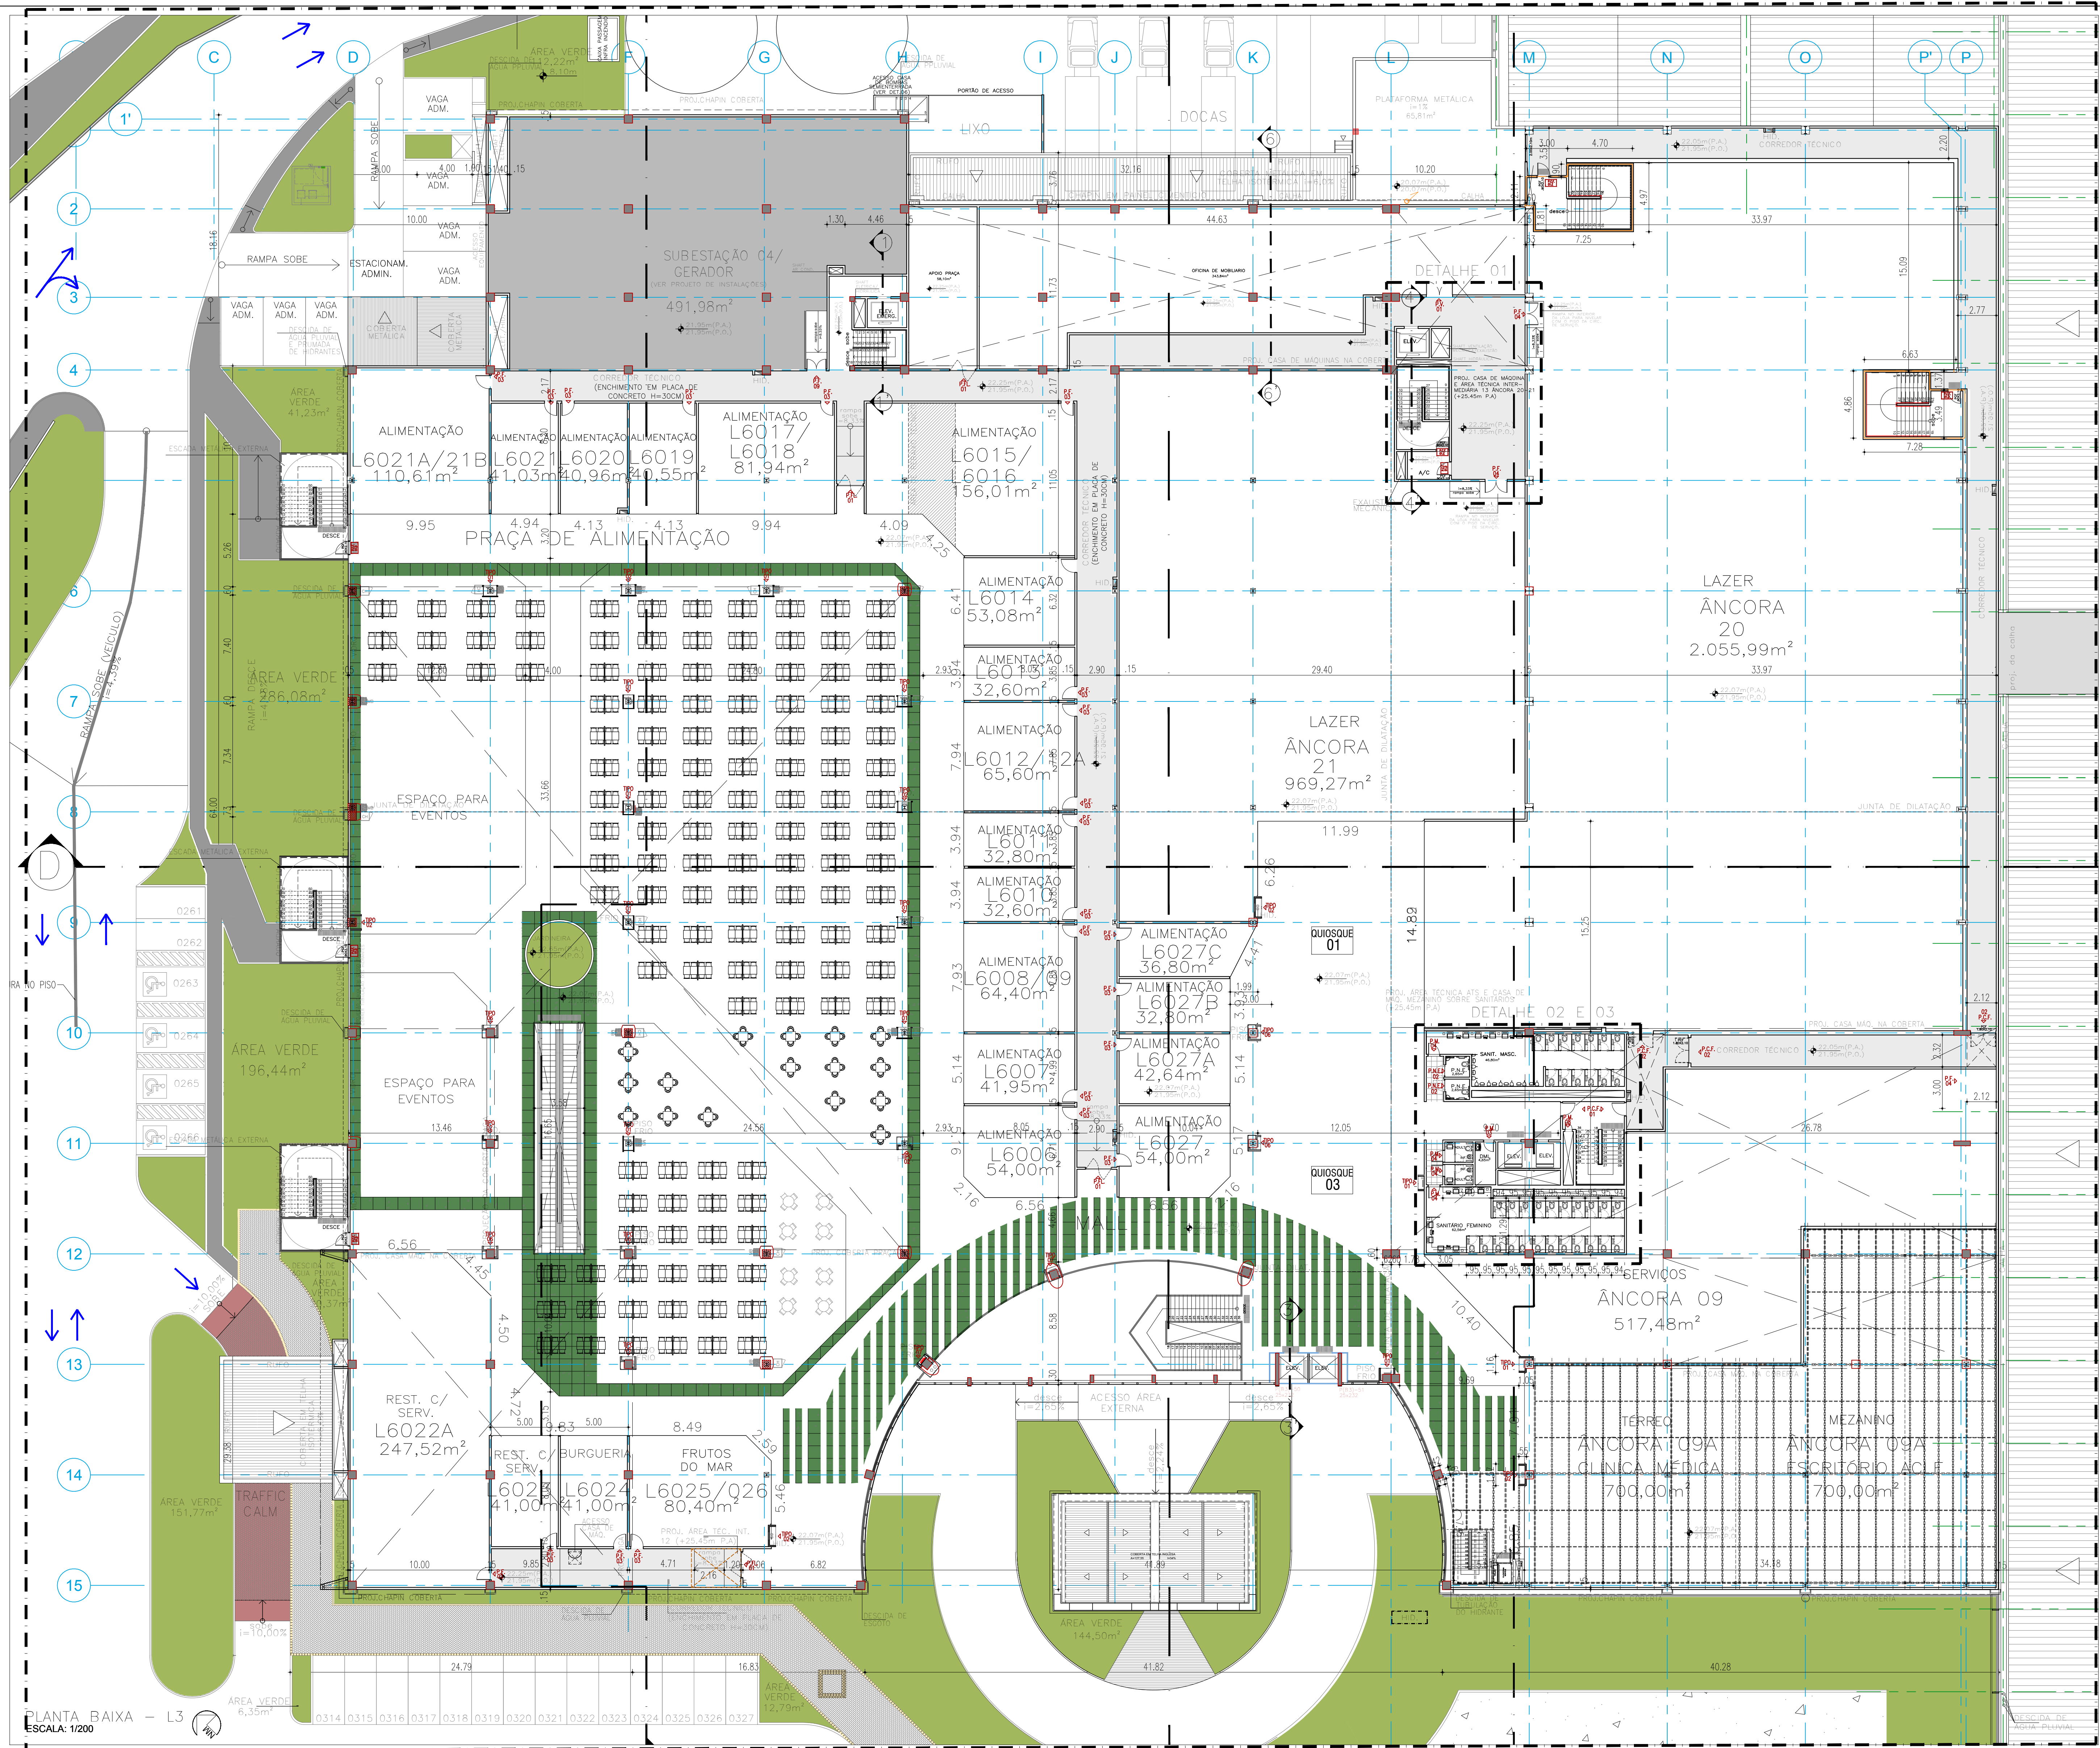


PLANTA BAIXA - L3
ESCALA: 1/200

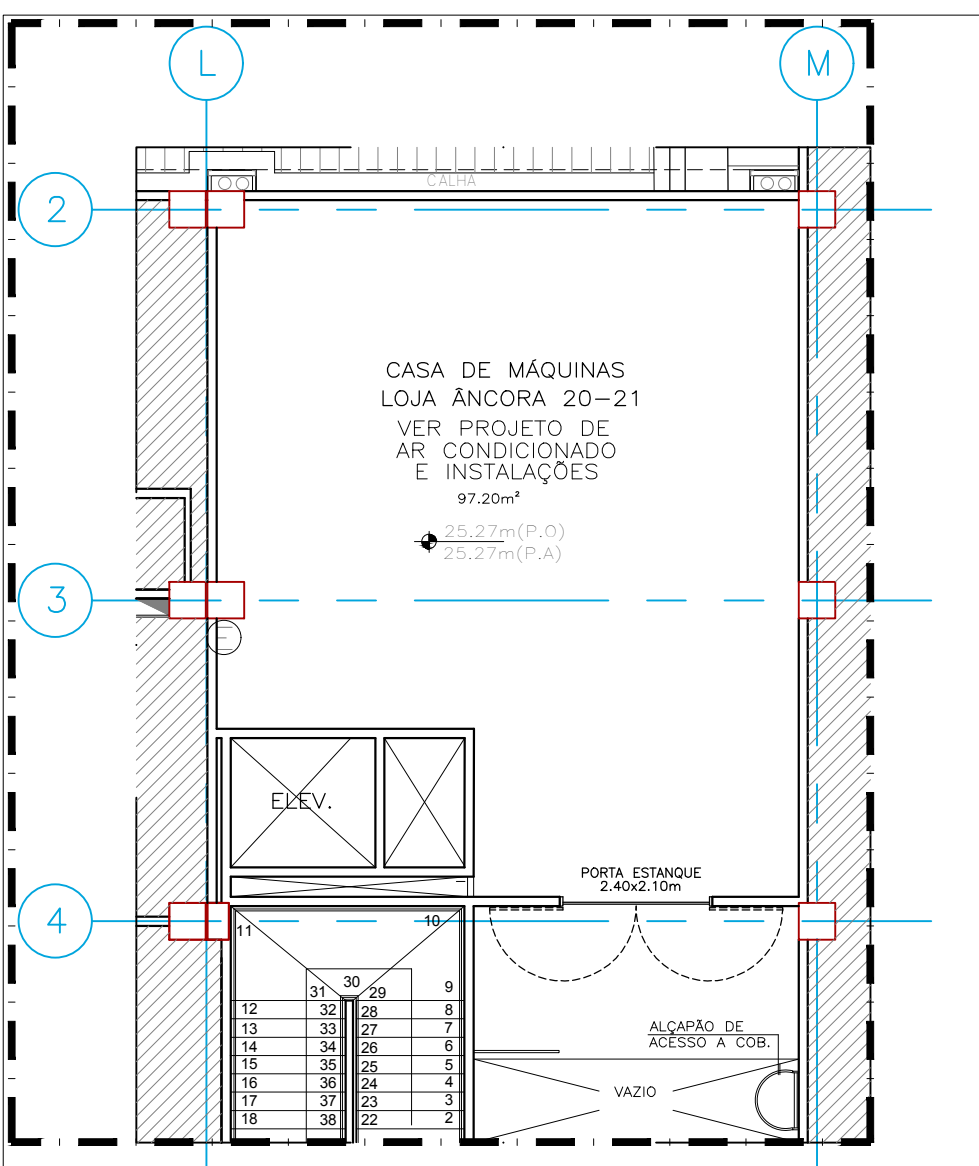

DETALHE 01 - CASA DE MÁQUINAS
LOJA ÂNCORA 20-21
ESCALA: 1/125

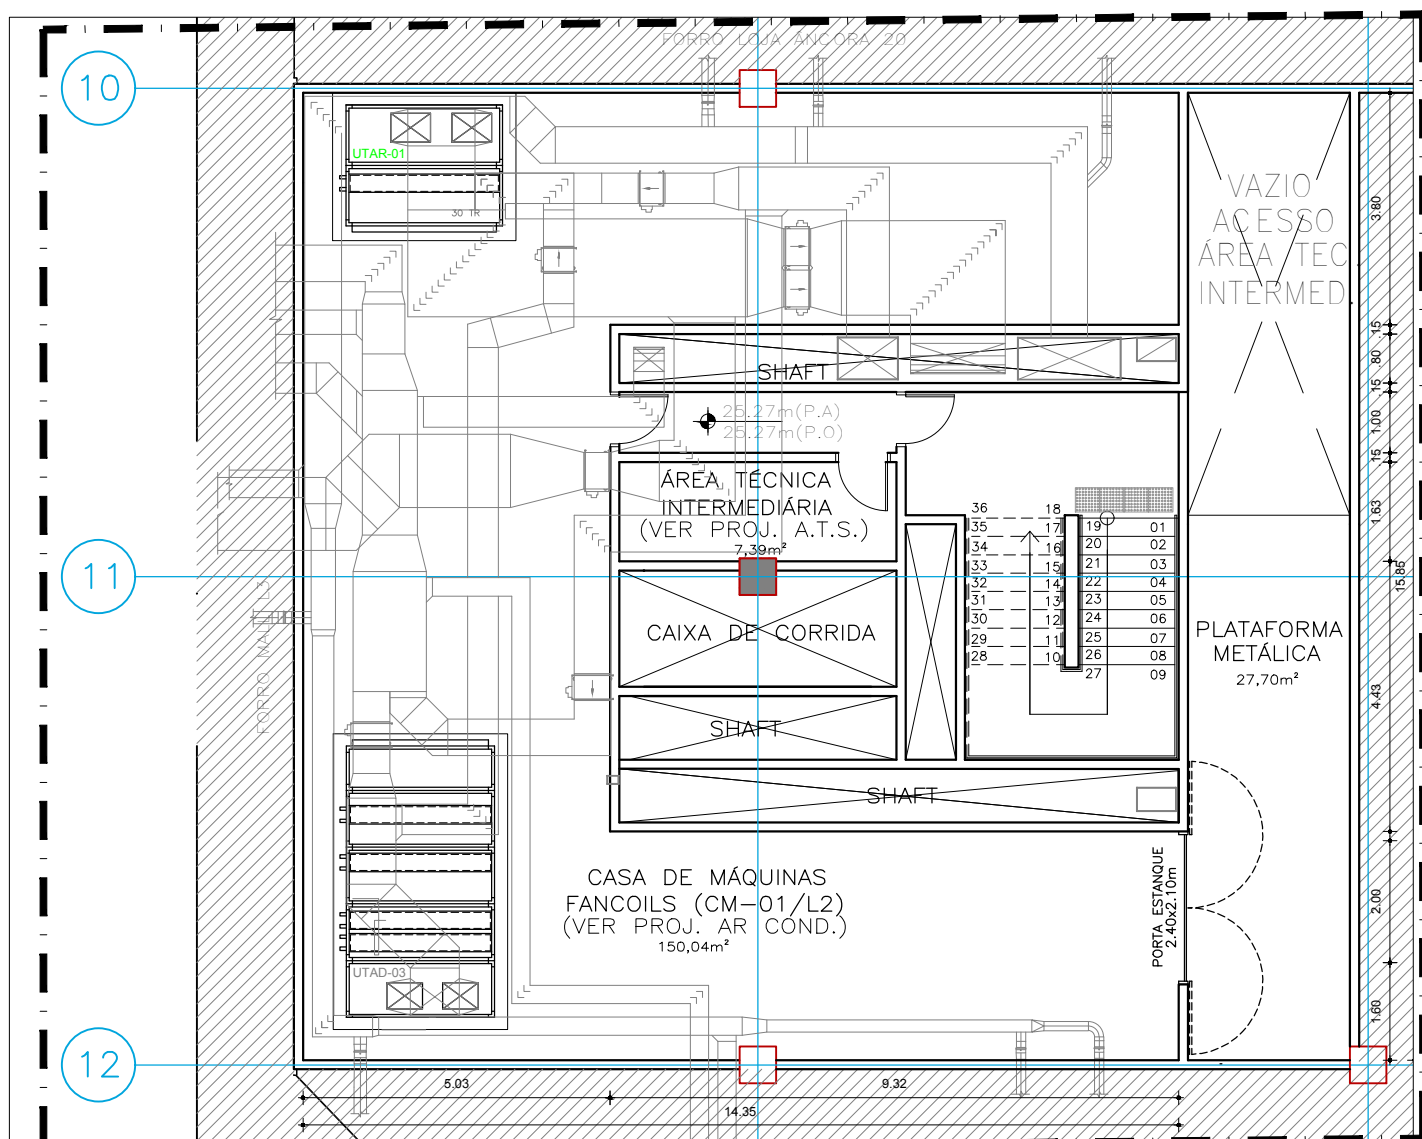

DETALHE 02 - CASA DE MÁQUINAS FANCOILS
ESCALA: 1/125

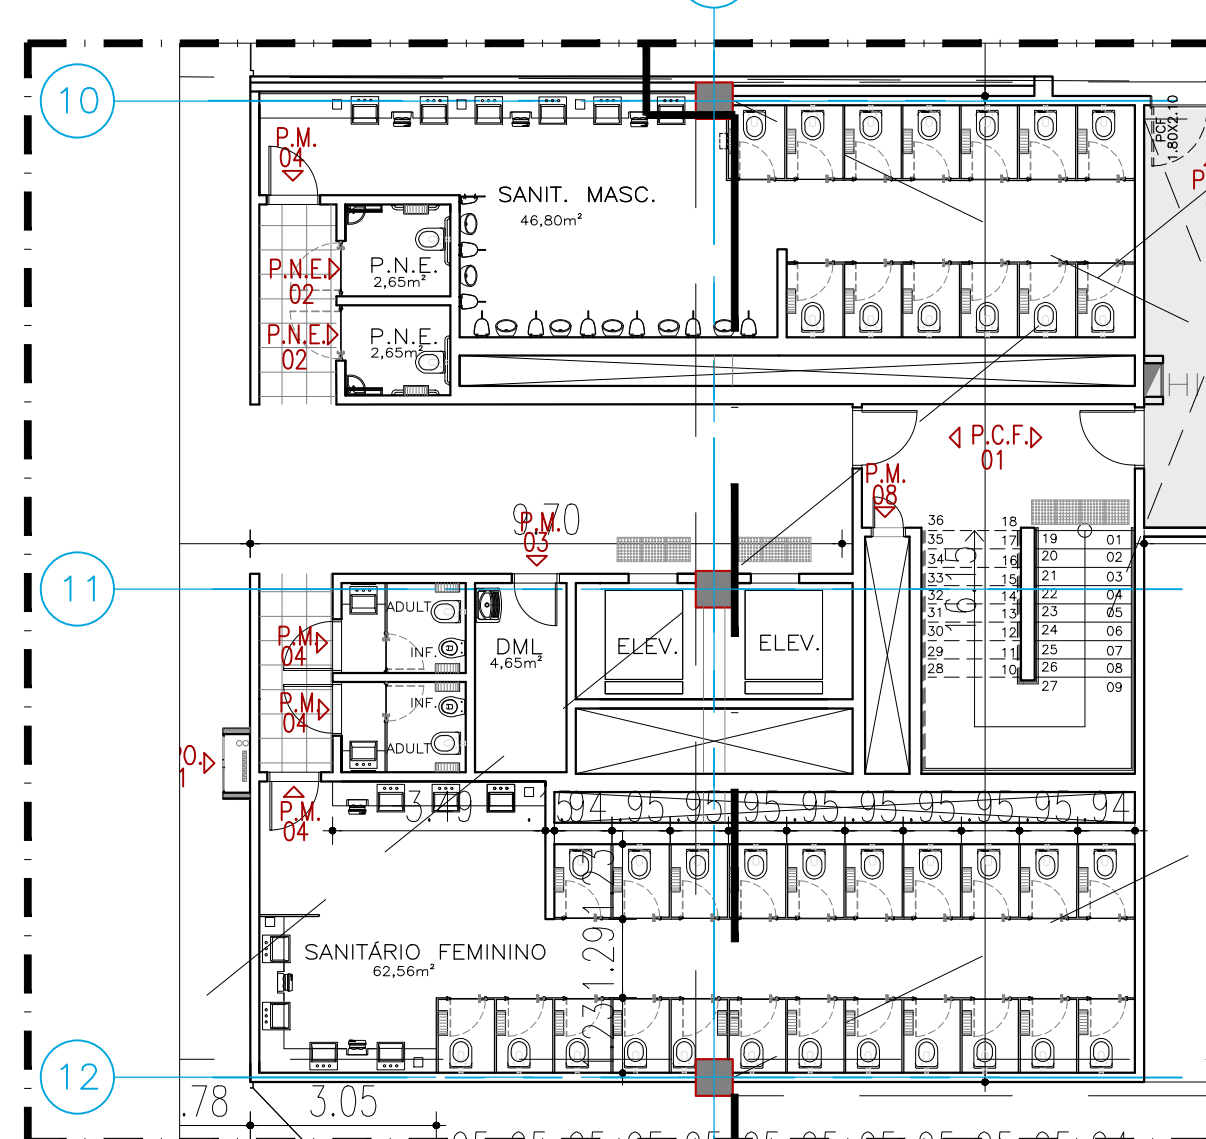

DETALHE 03 - SANITÁRIOS
ESCALA: 1/125

LEGENDA DE PILARES:

- PILAR SEGUNDO O PROJETO DE ESTRUTURA MAIS ATUALIZADO(VER QUADRO DE COMPATIBILIZAÇÃO).
- PILAR A SER REVESTIDO PELO SHOPPING, NA PERIFERIA DO MALL.
- PILAR "MORRE" NO 2º TETO.
- PILAR INEXISTENTE NO PAVIMENTO, MORRE NO TETO ANTERIOR.
- PILAR DO TIPO CAPITEL, LOCADO SEGUNDO PROJETO DE ESTRUTURA.
- PILAR EXISTENTE A SER REVESTIDO PELO SHOPPING, NA PERIFERIA DO MALL.
- PILAR EXISTENTE A SER PRESERVADO SEM SER REVESTIDO PELO SHOPPING

00	01.02.21	AS BUILT			
REV	DATA	MODIFICAÇÃO	DATA	VISTO	APROV.



ENDEREÇO: Rod. PE15, Km 16,5, 242, Centro, Paulista - PE, CEP: 53.401-445

PROPRIETÁRIO: CONDOMÍNIO DO NORTH WAY SHOPPING - CNPJ 22.424.335/0001-70

AUTOR DO PROJETO:

TEL

RESP. TÉCNICO:

TEL

PROPRIETÁRIO: CONDOMÍNIO DO NORTH WAY SHOPPING
CNPJ 22.424.335/0001-70

AUTOR DO PROJETO:

CAU / CREA-PE

RRT/ART

RESP. TÉCNICO:

CAU / CREA-PE

RRT/ART

QUADRO DE ÁREAS

ÁREA DO TERRENO	11.137,14m² (5.17%)
ÁREA VERDE	11.137,14m² (5.17%)
ÁREA DE SERVIÇO (manuseio e depósito)	6.062,85m²
ÁREA L1 (geral comum)	12.116,96m²
ÁREA L1 (geral novo)	11.471,38m²
ÁREA L2 (geral novo)	11.682,24m²
ÁREA L3 (geral novo)	11.682,24m²
CASA DE MÁQUINAS (geral novo sem cobertura)	2.078,29m²
ÁREA DE CONSTRUÇÃO TOTAL	95.278,63m²

Obs: Todas as lojas serão dotadas de mezanino com 1/2 da área da loja

VAGAS DE ESTACIONAMENTO	
TOTAL DE VAGAS	1.402 (unidades)
VAGAS DE CARRÃO	2.398 (unidades)
VAGAS DE MOTOCICLETAS	19 (unidades)
VAGAS DE BICICLETAS	19 (unidades)
VAGAS DE CADERNETAS (quantidade incluída nas vagas de carro)	22 (unidades)
VAGAS DE EXCELOS (quantidade incluída nas vagas de carro)	61 (unidades)

PROJETO DE ARQUITETURA - AS BUILT

PLANTAS:
PLANTA BAIXA L3
DETALHE CASA DE MÁQUINAS FANCOILS
DETALHE CASAS DE MÁQUINAS - ÂNCORAS 20 E 21
DETALHE SANITÁRIOS

FOLHA:
06/11

ESCALA: INDICADA
DESENHISTA: RAFAELA FERREIRA
DATA: 01.02.2021
ARQUIVO: PWS2_AS_BUILT_ARQ_L3_REV_00

REV:
00