


CORTE AA
ESC 1/250

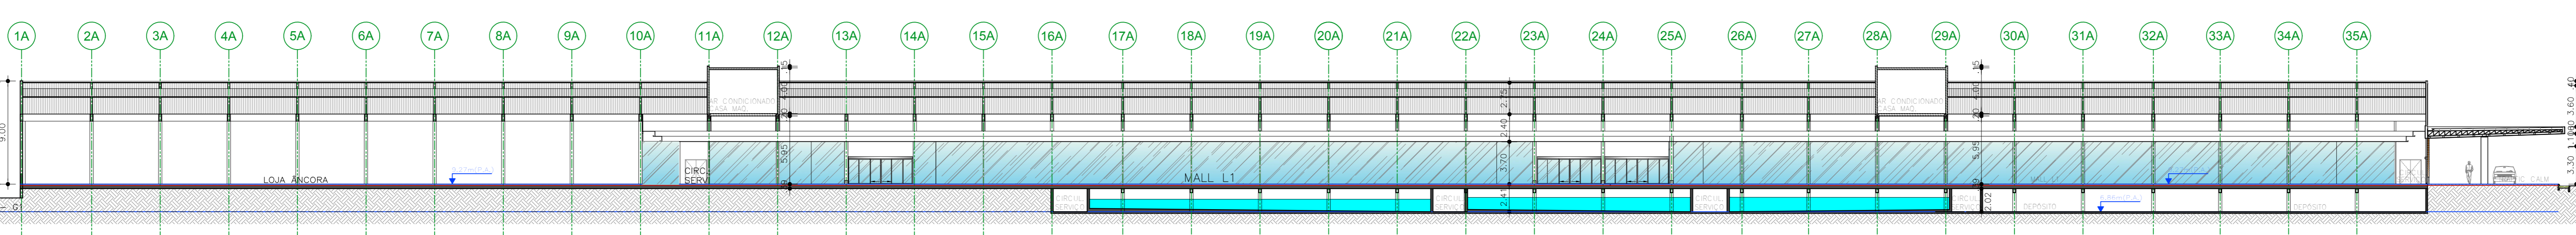

CORTE BB
ESC 1/250

00		01.02.21	AS BUILT		
REV	DATA	MODIFICAÇÃO	DATA	VISTO	APROV.
					
ENDEREÇO: RUA PE15, Km 16.5, 242, Centro, Paulista - PE, CEP: 53.401-445 PROPRIETÁRIO: CONDOMÍNIO DO NORTH WAY SHOPPING - CNPJ: 22.424.335/0001-70 AUTOR DO PROJETO: _____ TEL: _____ RESP. TÉCNICO: _____ TEL: _____					
PROPRIETÁRIO: _____ AUTOR DO PROJETO: CAU / CREA-PE _____ RRTIART _____ RESP. TÉCNICO: CAU / CREA-PE _____ RRTIART _____					
QUADRO DE ÁREAS ÁREA DO TERRENO 81.736,00m² ÁREA ÚTIL 11.397,00m² (33,75%) ÁREA DE ABRIGO (ESTACIONAMENTO e PASSARELA) 4.892,20m² ÁREA 1 (LOJA BUBORA) 12.114,80m² ÁREA 2 (LOJA REVO) 11.471,20m² ÁREA 3 (LOJA REVO) 11.882,20m² ÁREA 4 (LOJA REVO) 11.882,20m² CASA DE MÁQUINAS (incluindo sala de controle) 2.916,20m² BLOCOS (TOMADA) (sala e reservatório) 288,00m² ÁREA DE CONSTRUÇÃO TOTAL 82.276,60m² OBS: TODAS AS LOJAS SERÃO DOTADAS DE MEDIANCO COM 1/3 DA ÁREA DA LOJA					
QUANTIDADE DE VAGAS DE ESTACIONAMENTO: TOTAL DE VAGAS 1.400 (unidades) VAGAS DE CARRO 1.296 (unidades) VAGAS DE MOTOCICLETA 94 (unidades) VAGAS DE BICICLETA 87 (unidades) VAGAS DE CADERNETAS (quantidade incluída nos vagas de carro) 23 (unidades) VAGAS DE BOMBS (quantidade incluída nos vagas de carro) 36 (unidades)					
PROJETO DE ARQUITETURA - AS BUILT					FOLHA: 07/11
ESCALA INDICADA: DESENHISTA RAFAELA FERREIRA DATA: 01.02.2021 ARQUIVO: P1W5_ARQ_CORTES_REV 00 VISTO: _____ REV: _____					00