




CORTE EE
1/250 ESC

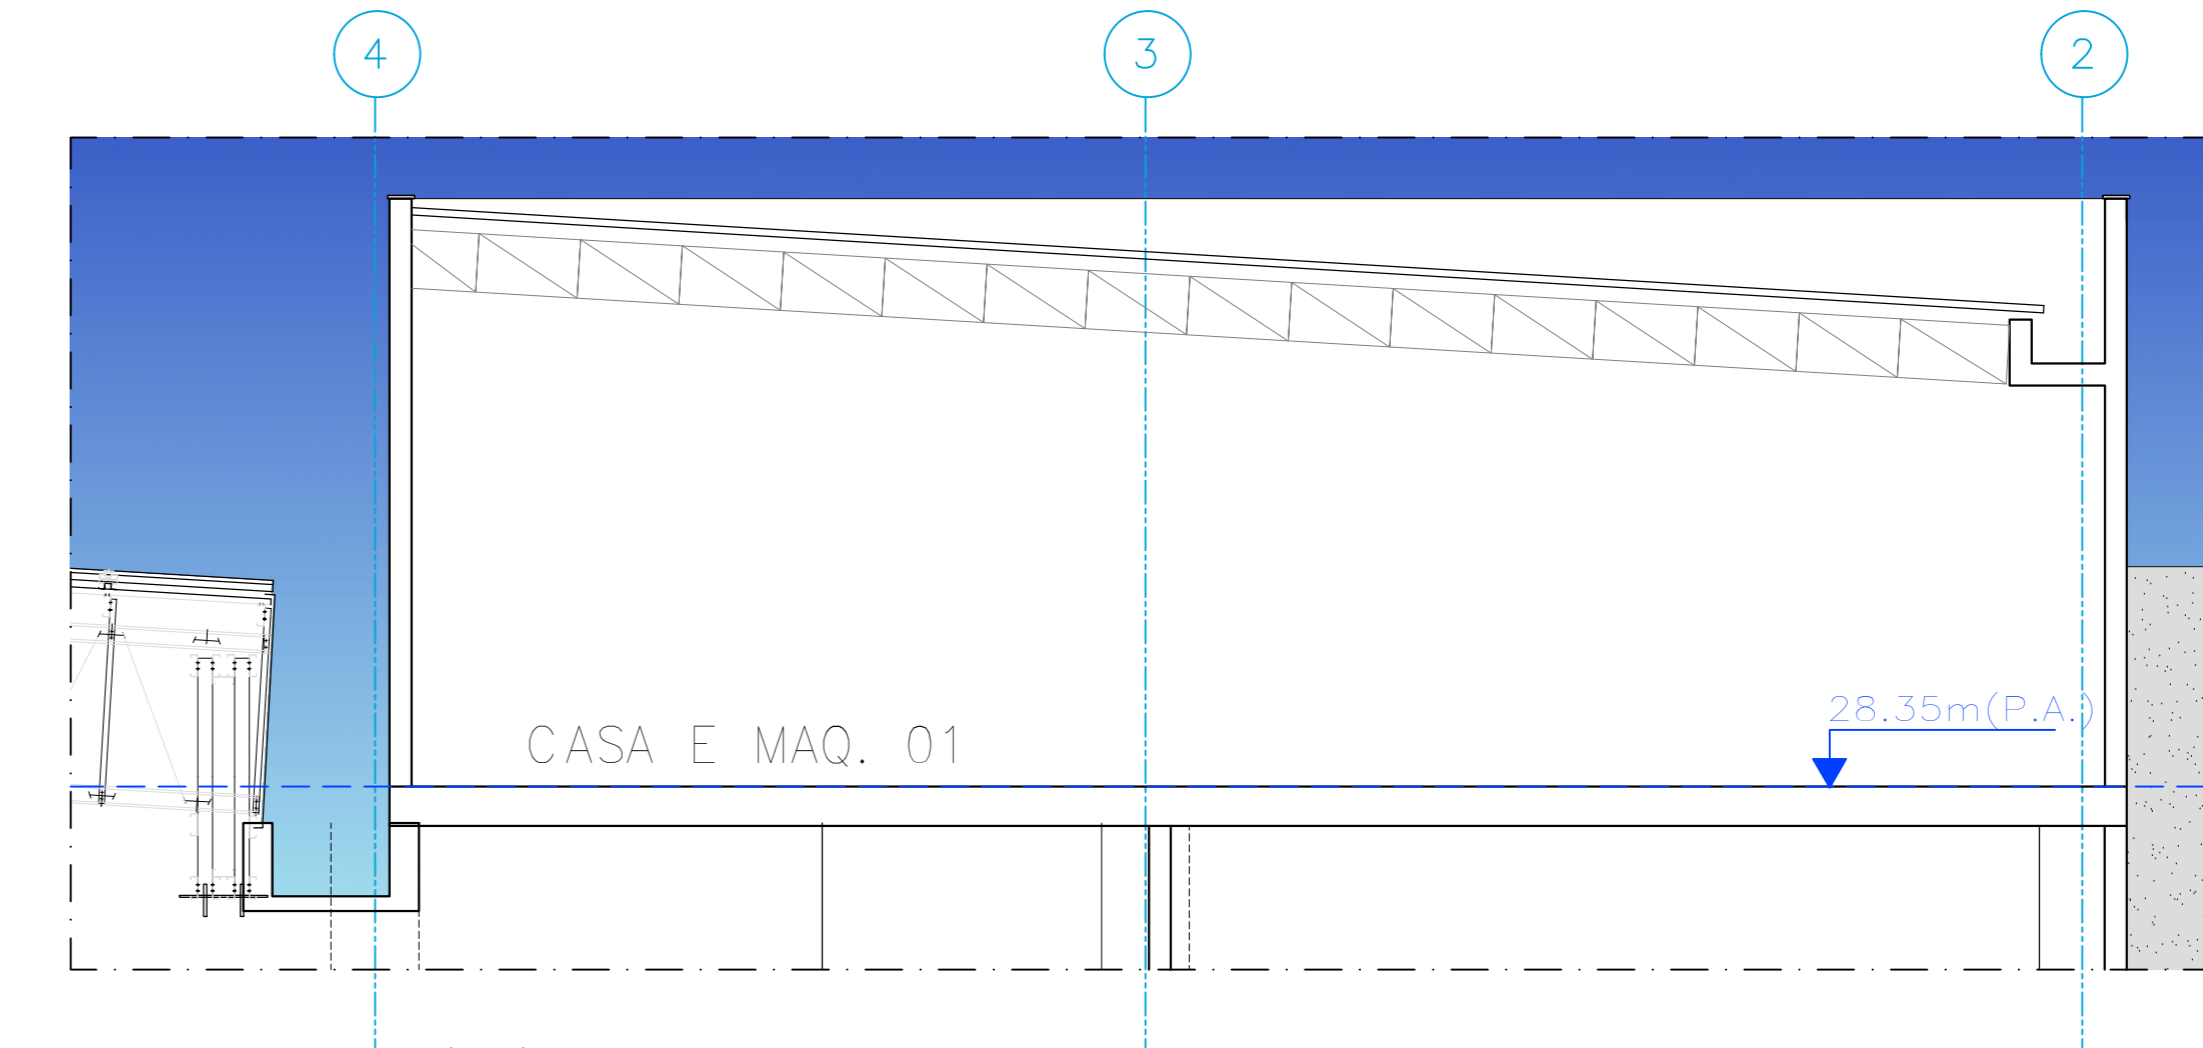


CORTE 6'6'
1/50 ESC

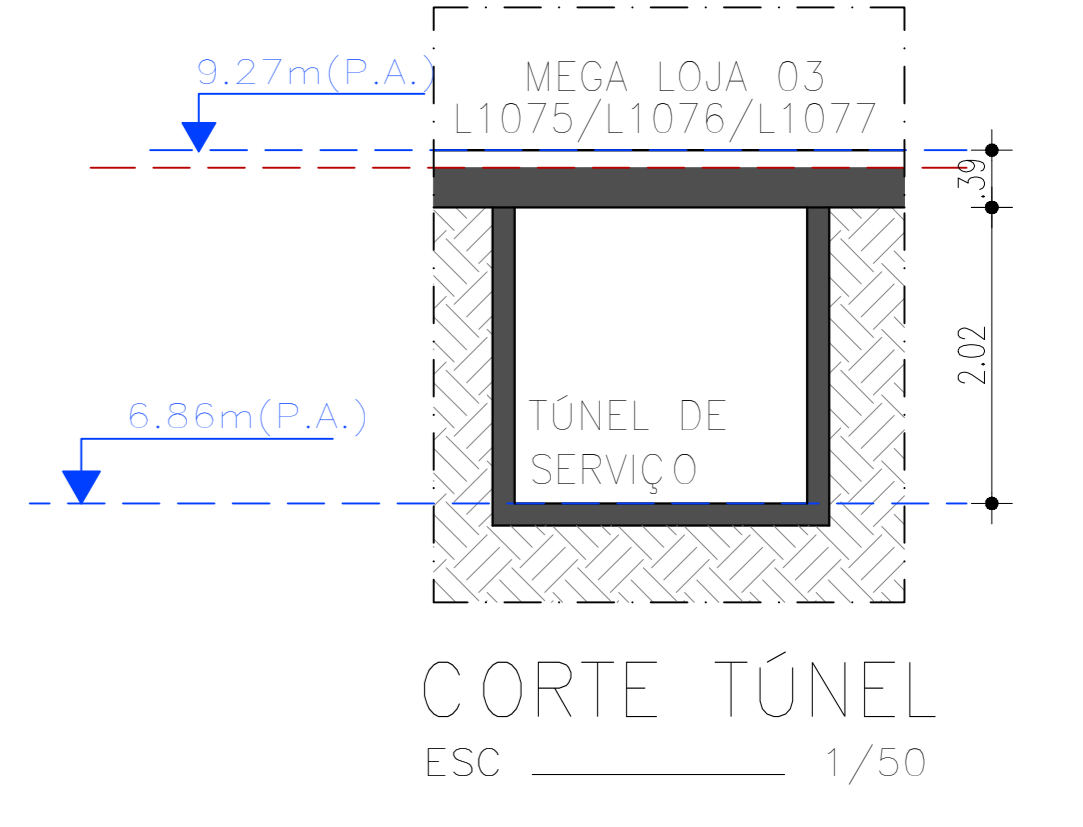


CORTE TÚNEL
1/50 ESC

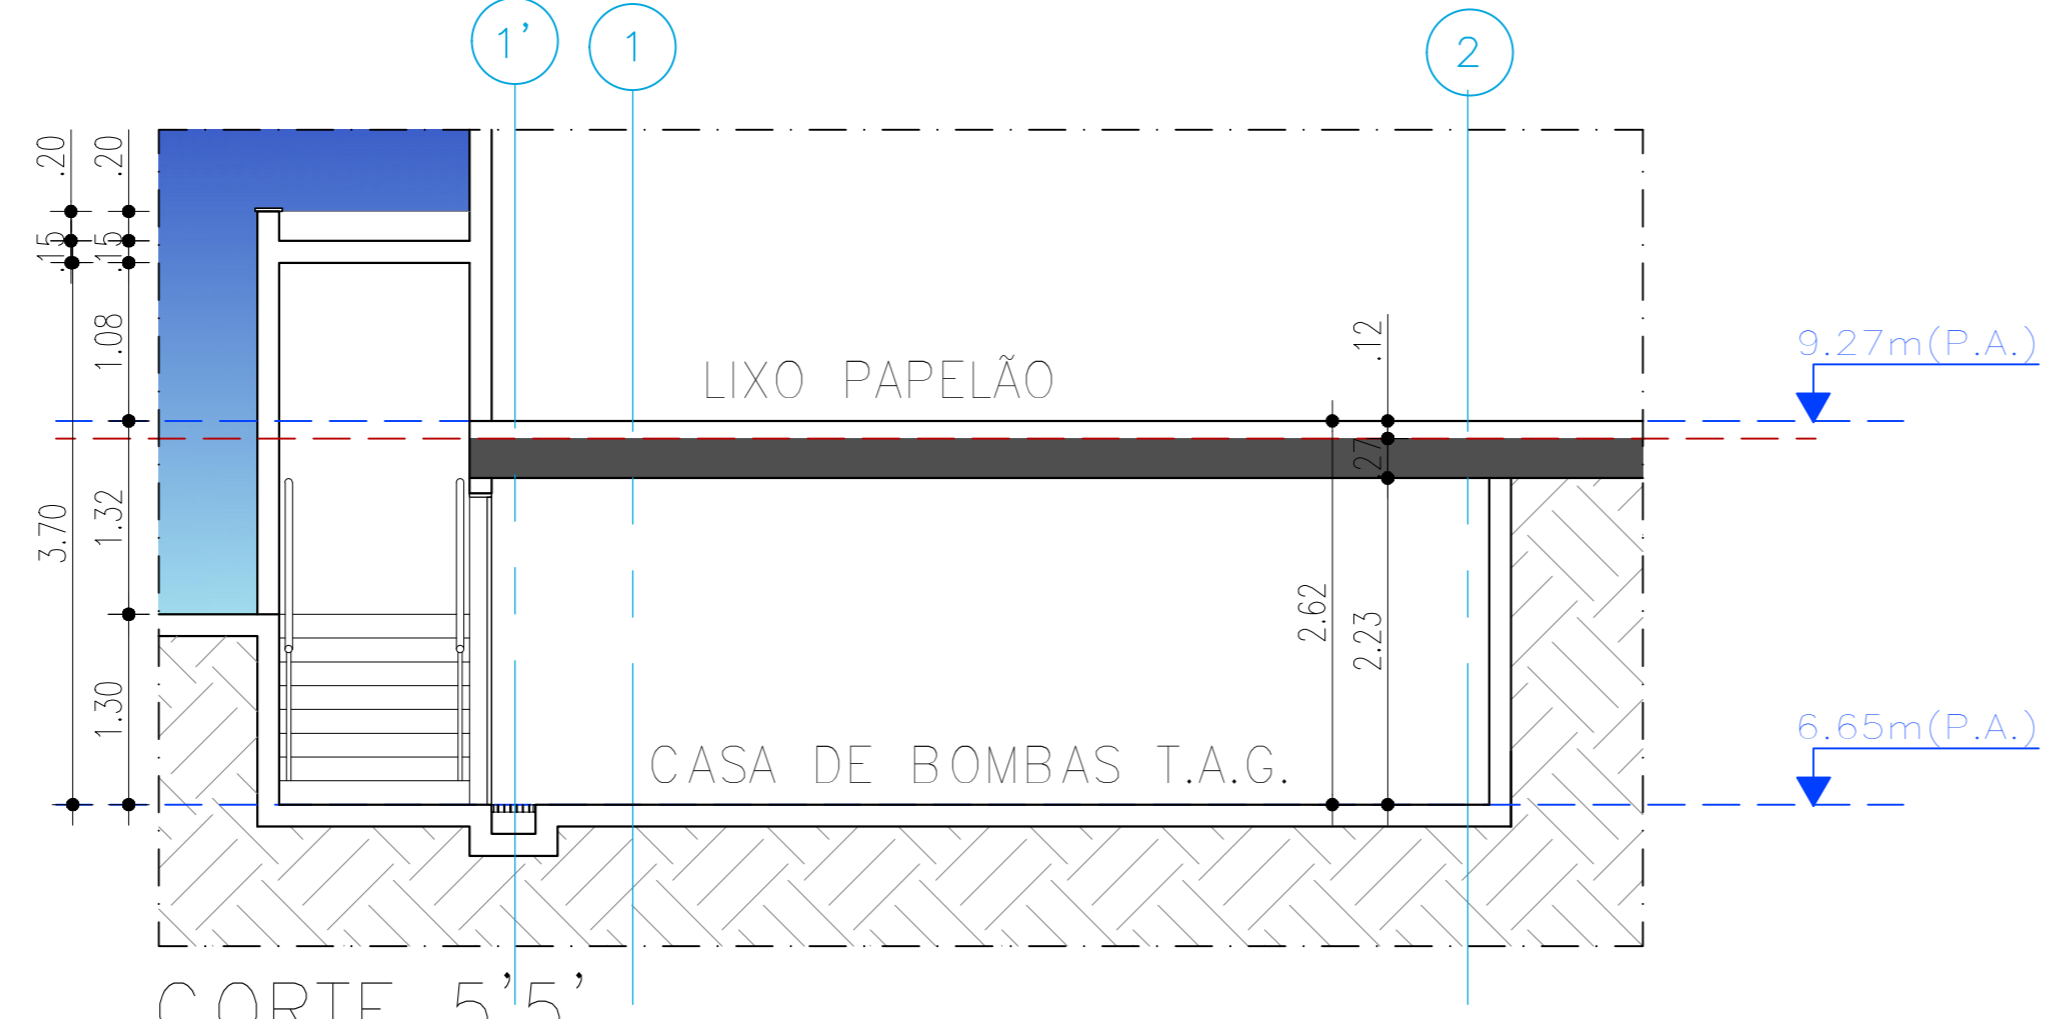


CORTE 5'5'
1/50 ESC

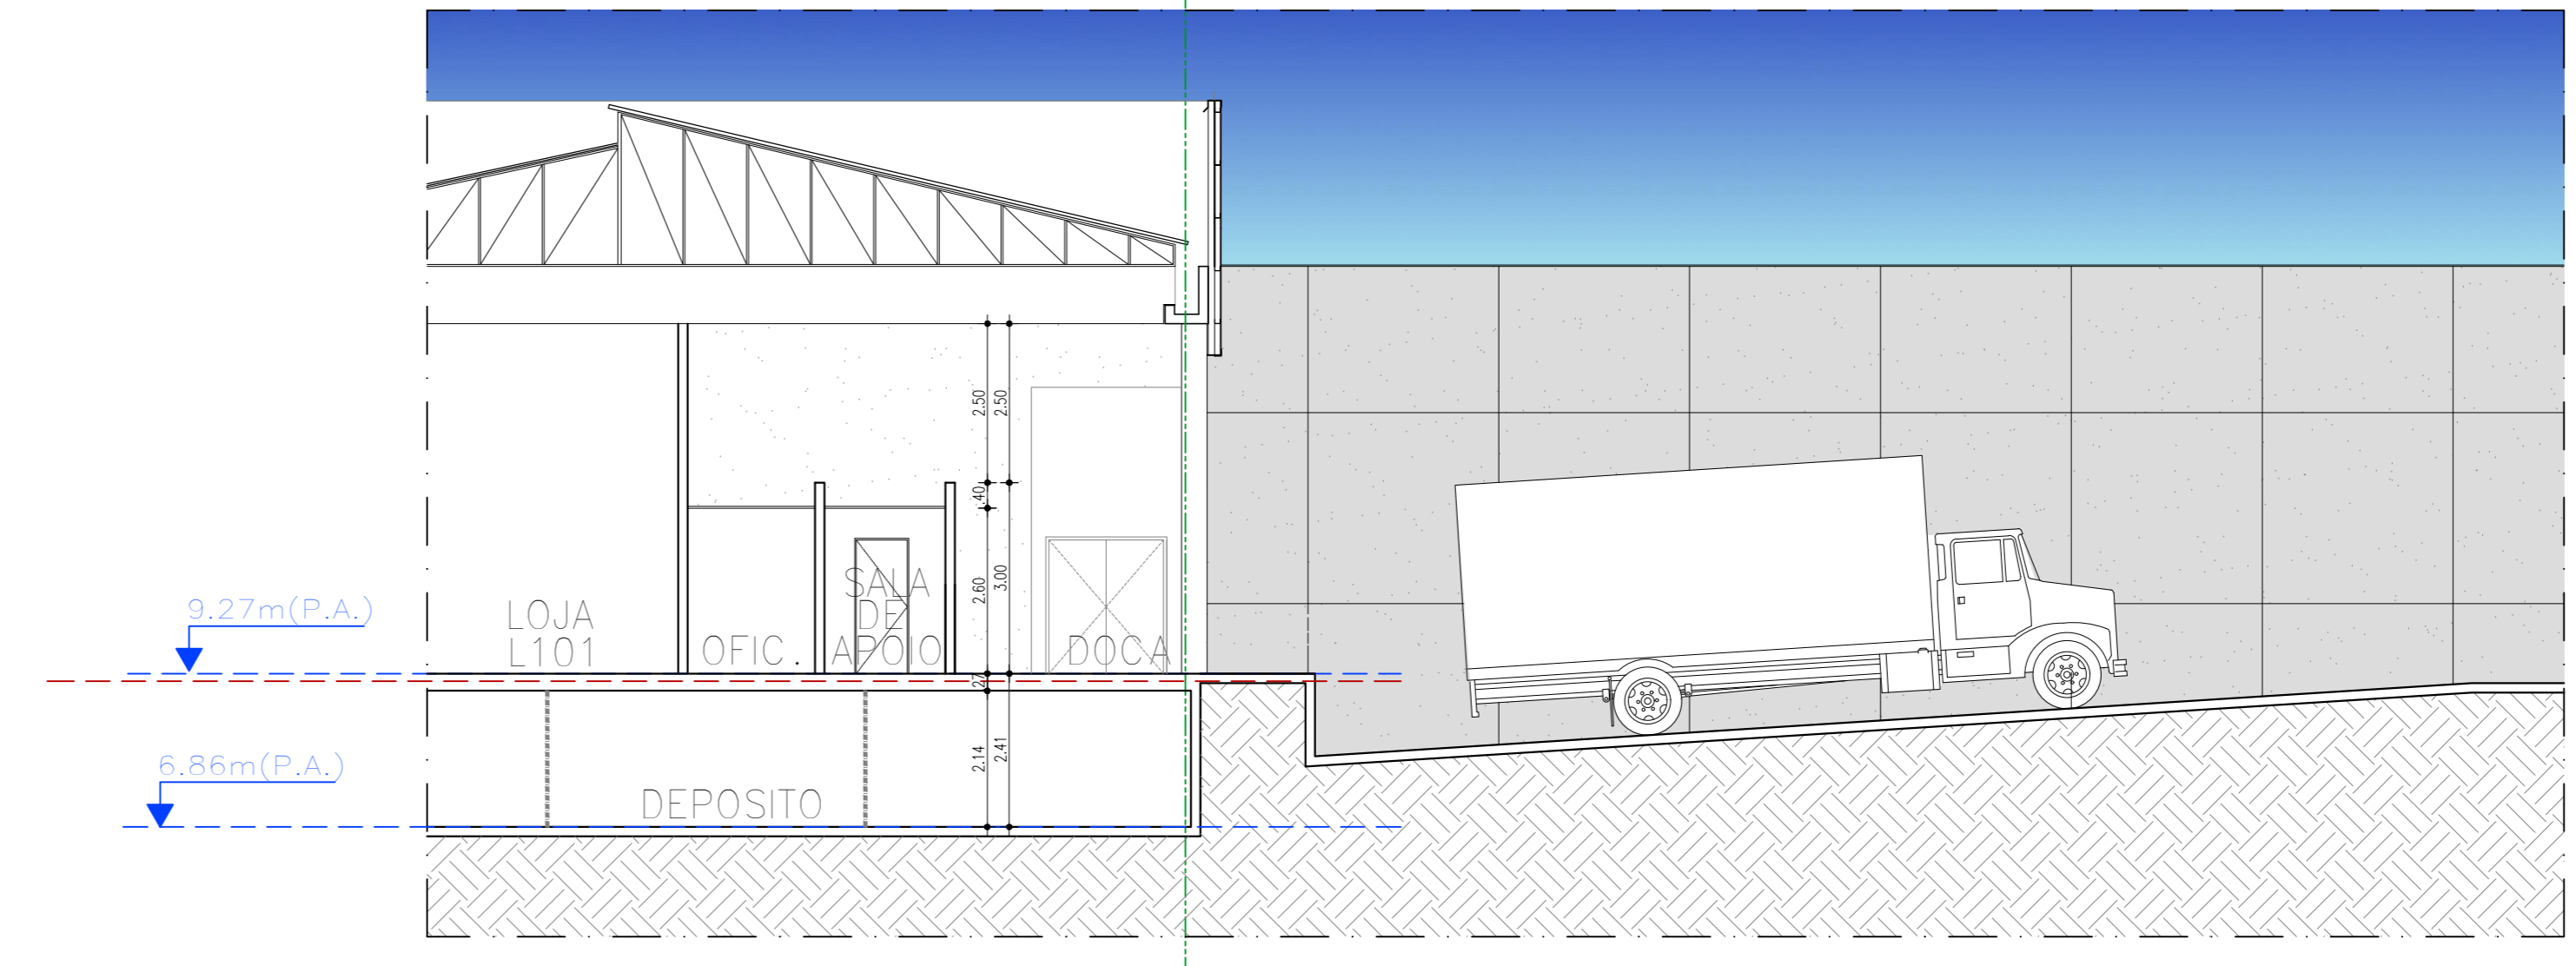


CORTE DOCA
1/100 ESC

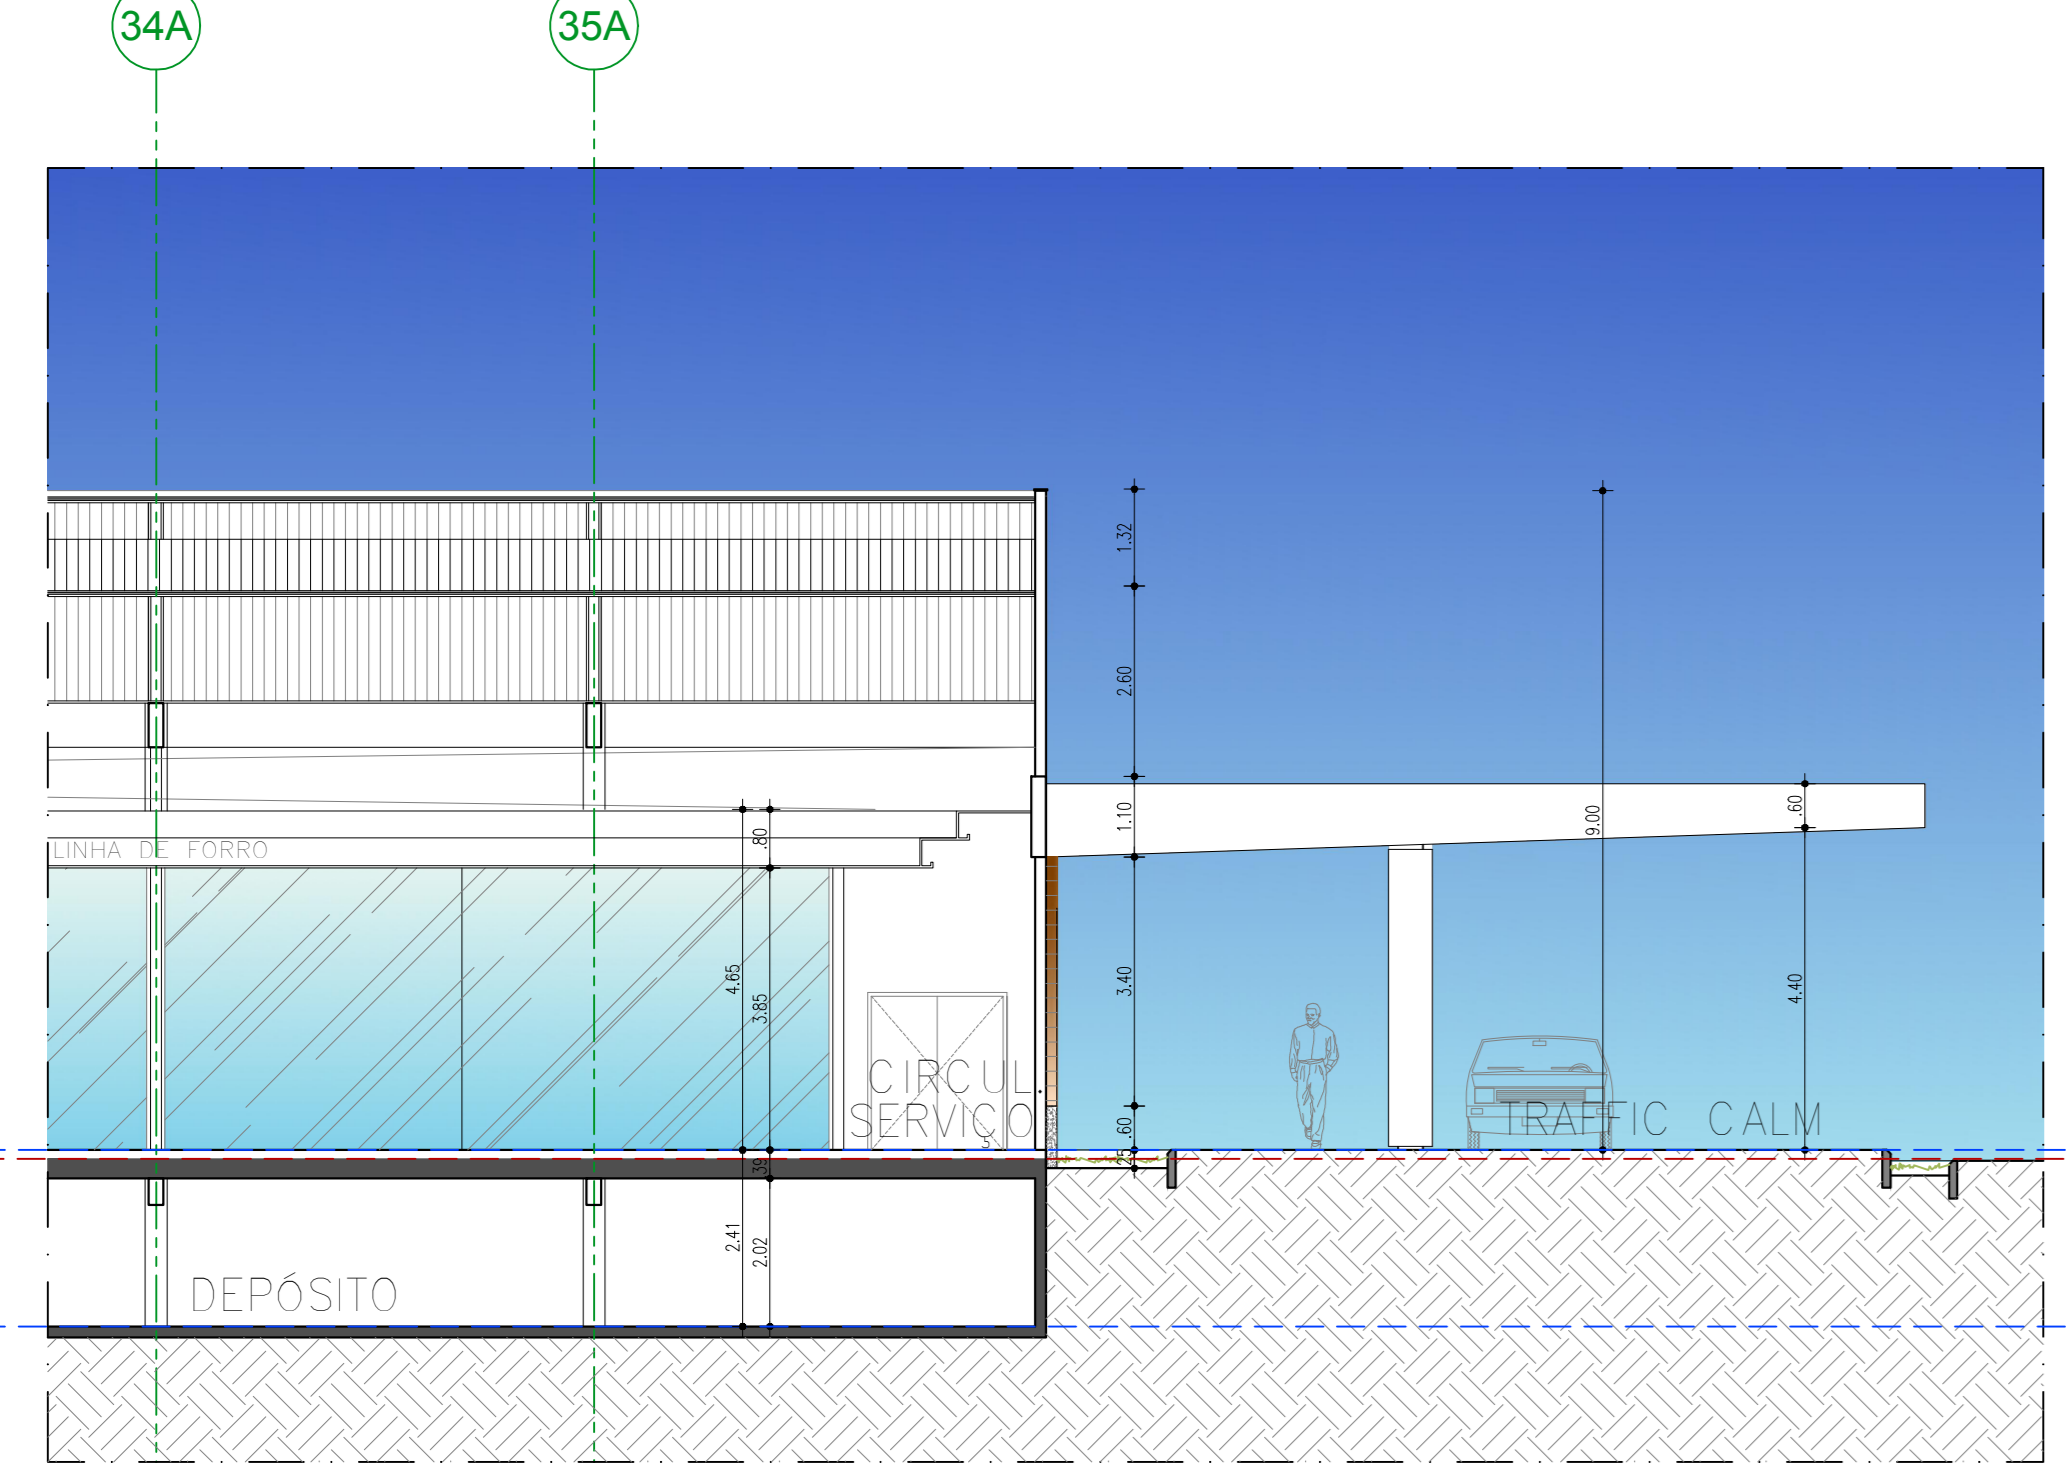


CORTE 2'2''
1/100 ESC

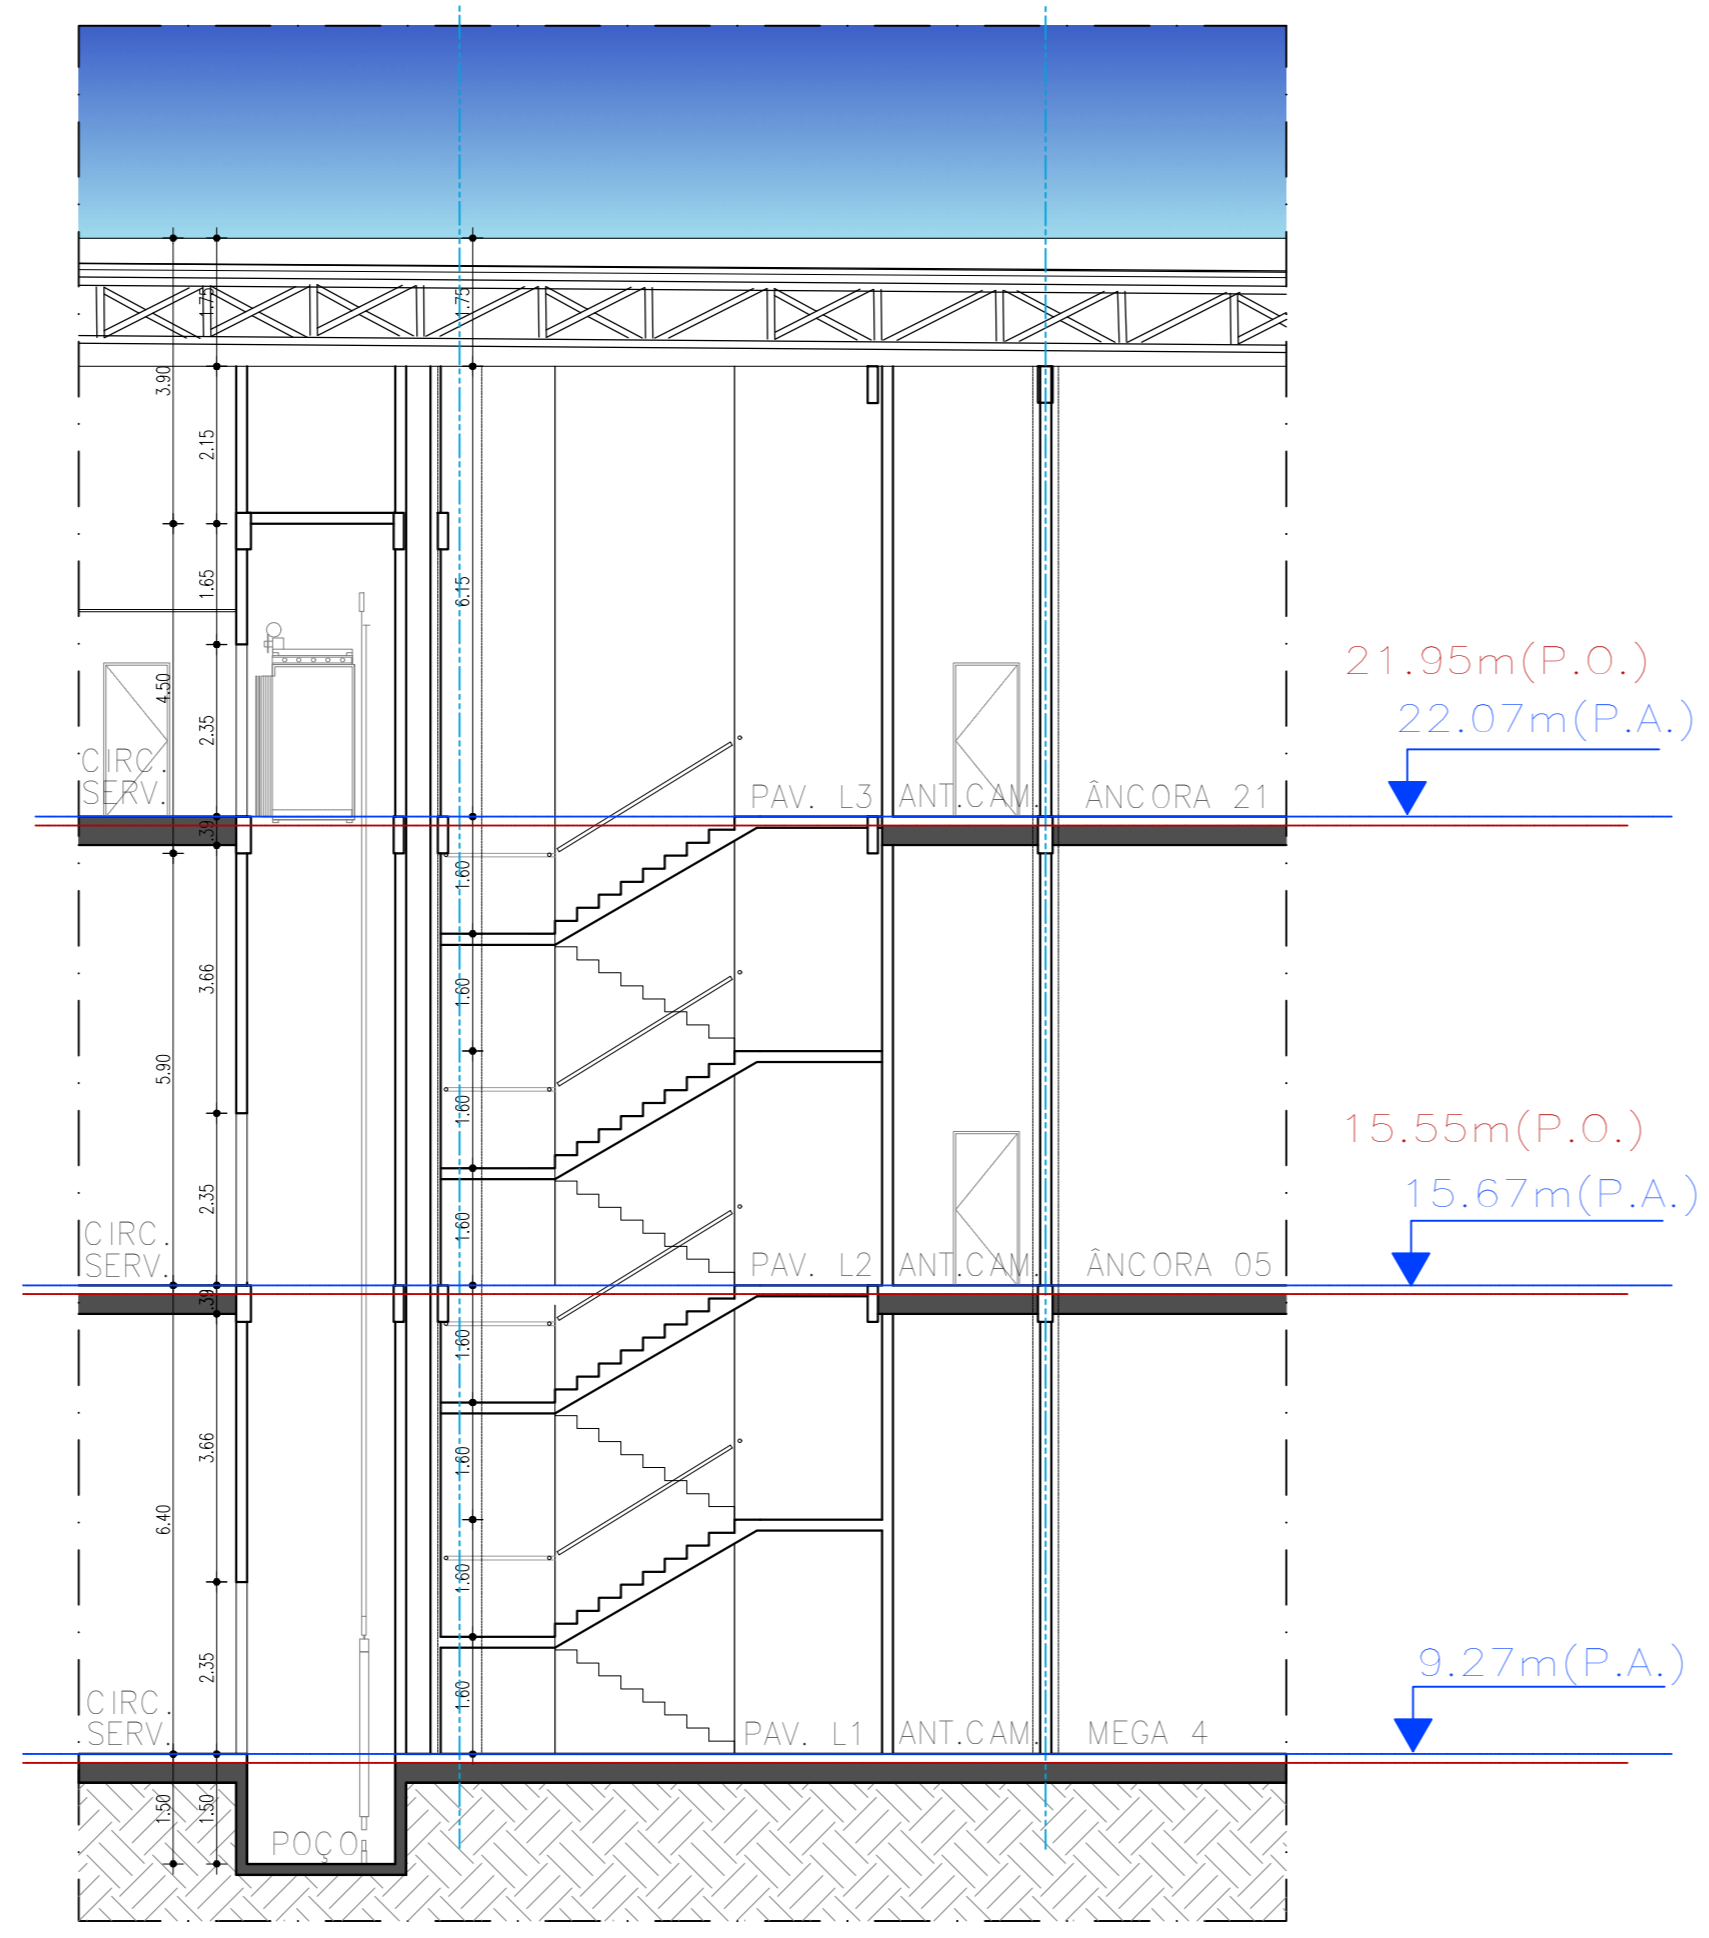


CORTE 4'4''
1/100 ESC

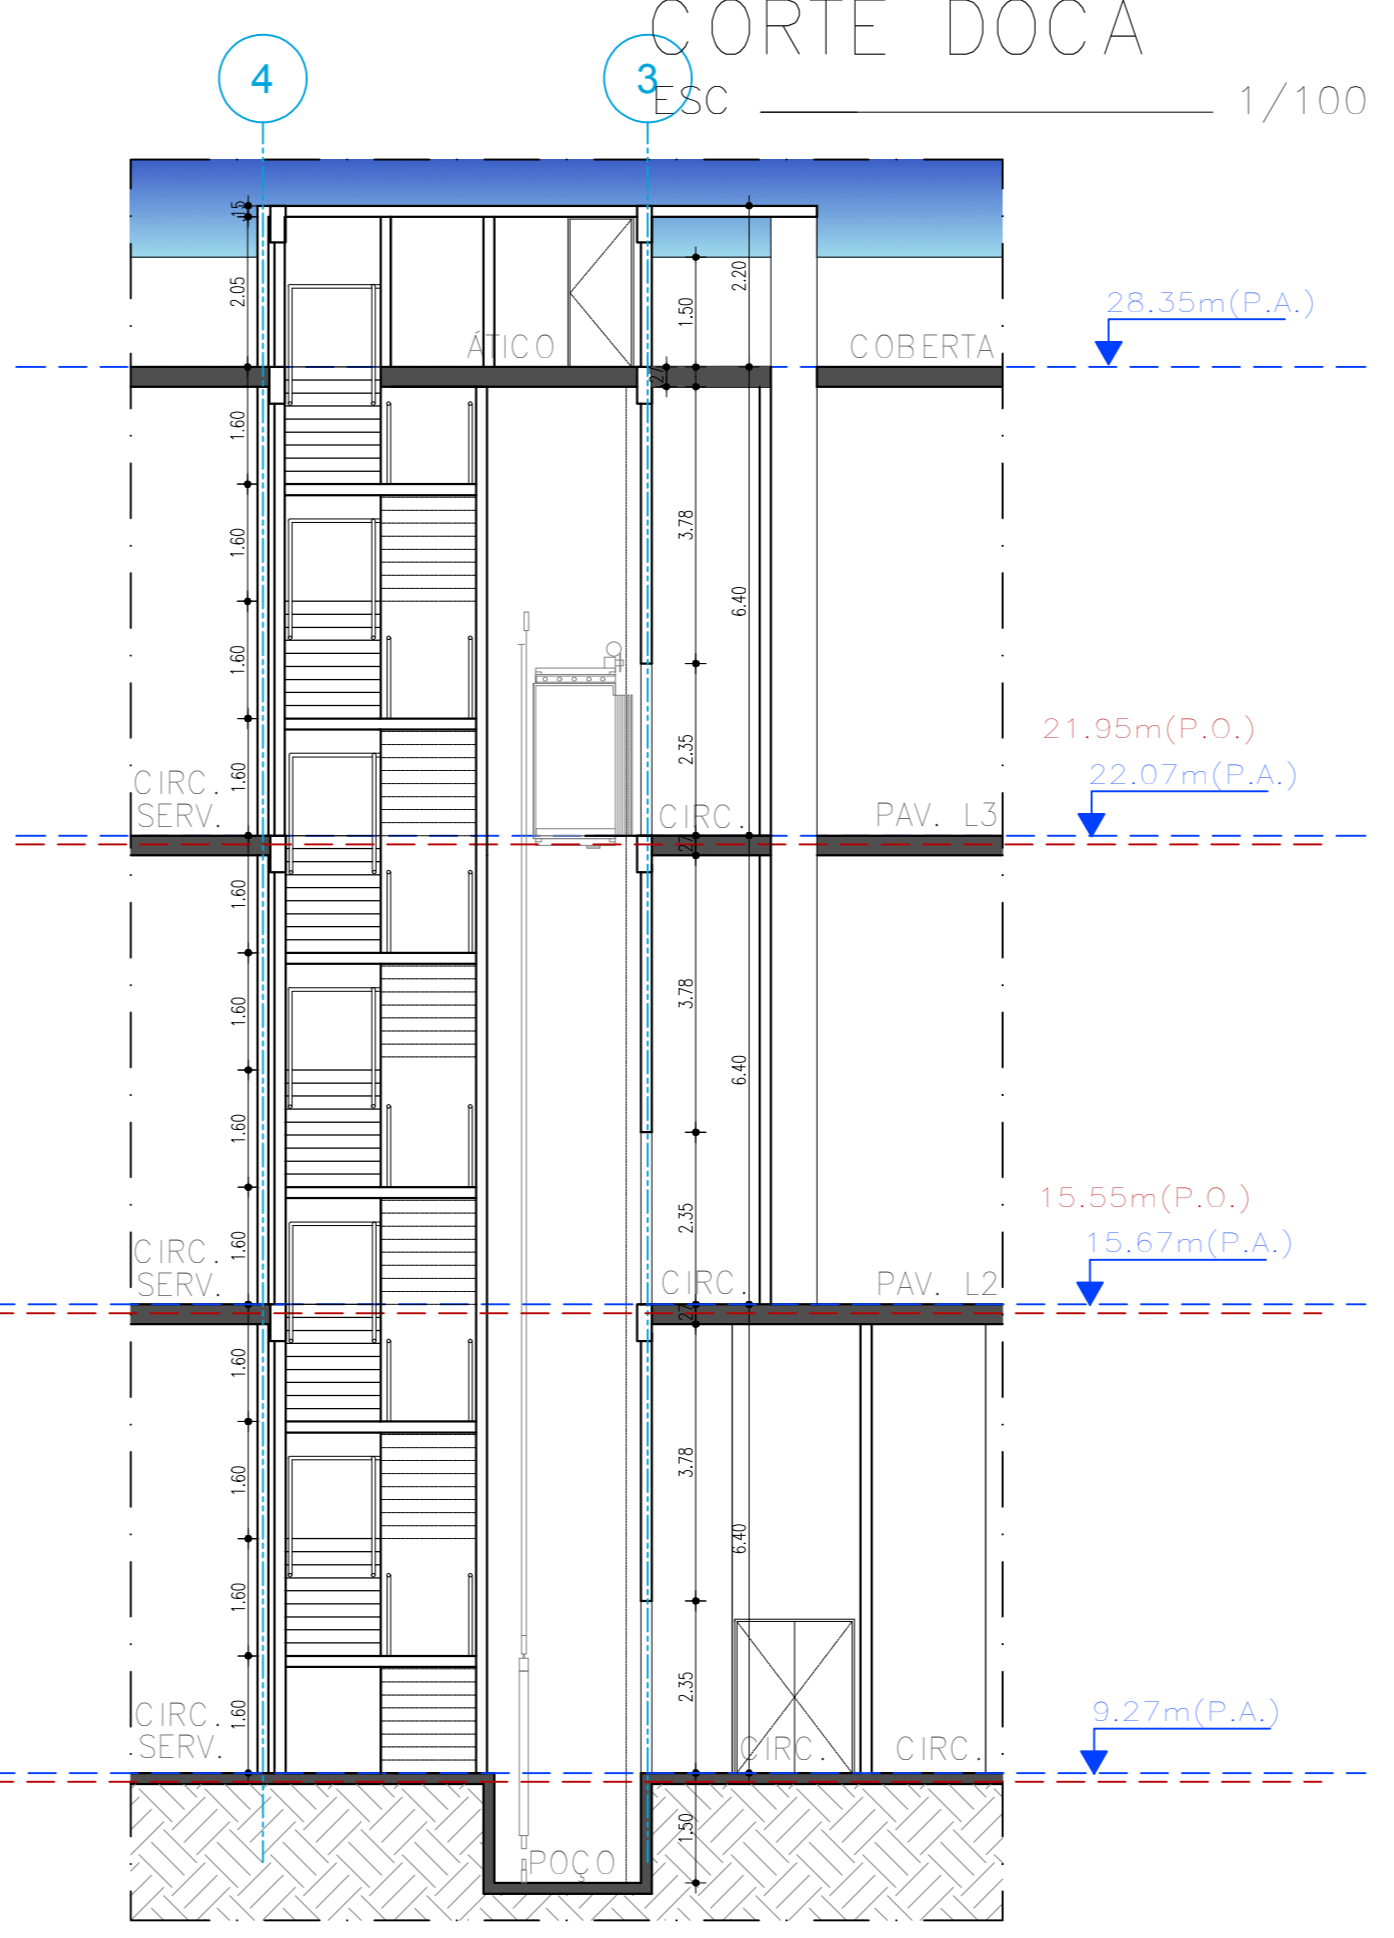

CORTE 1'1''
1/100 ESC

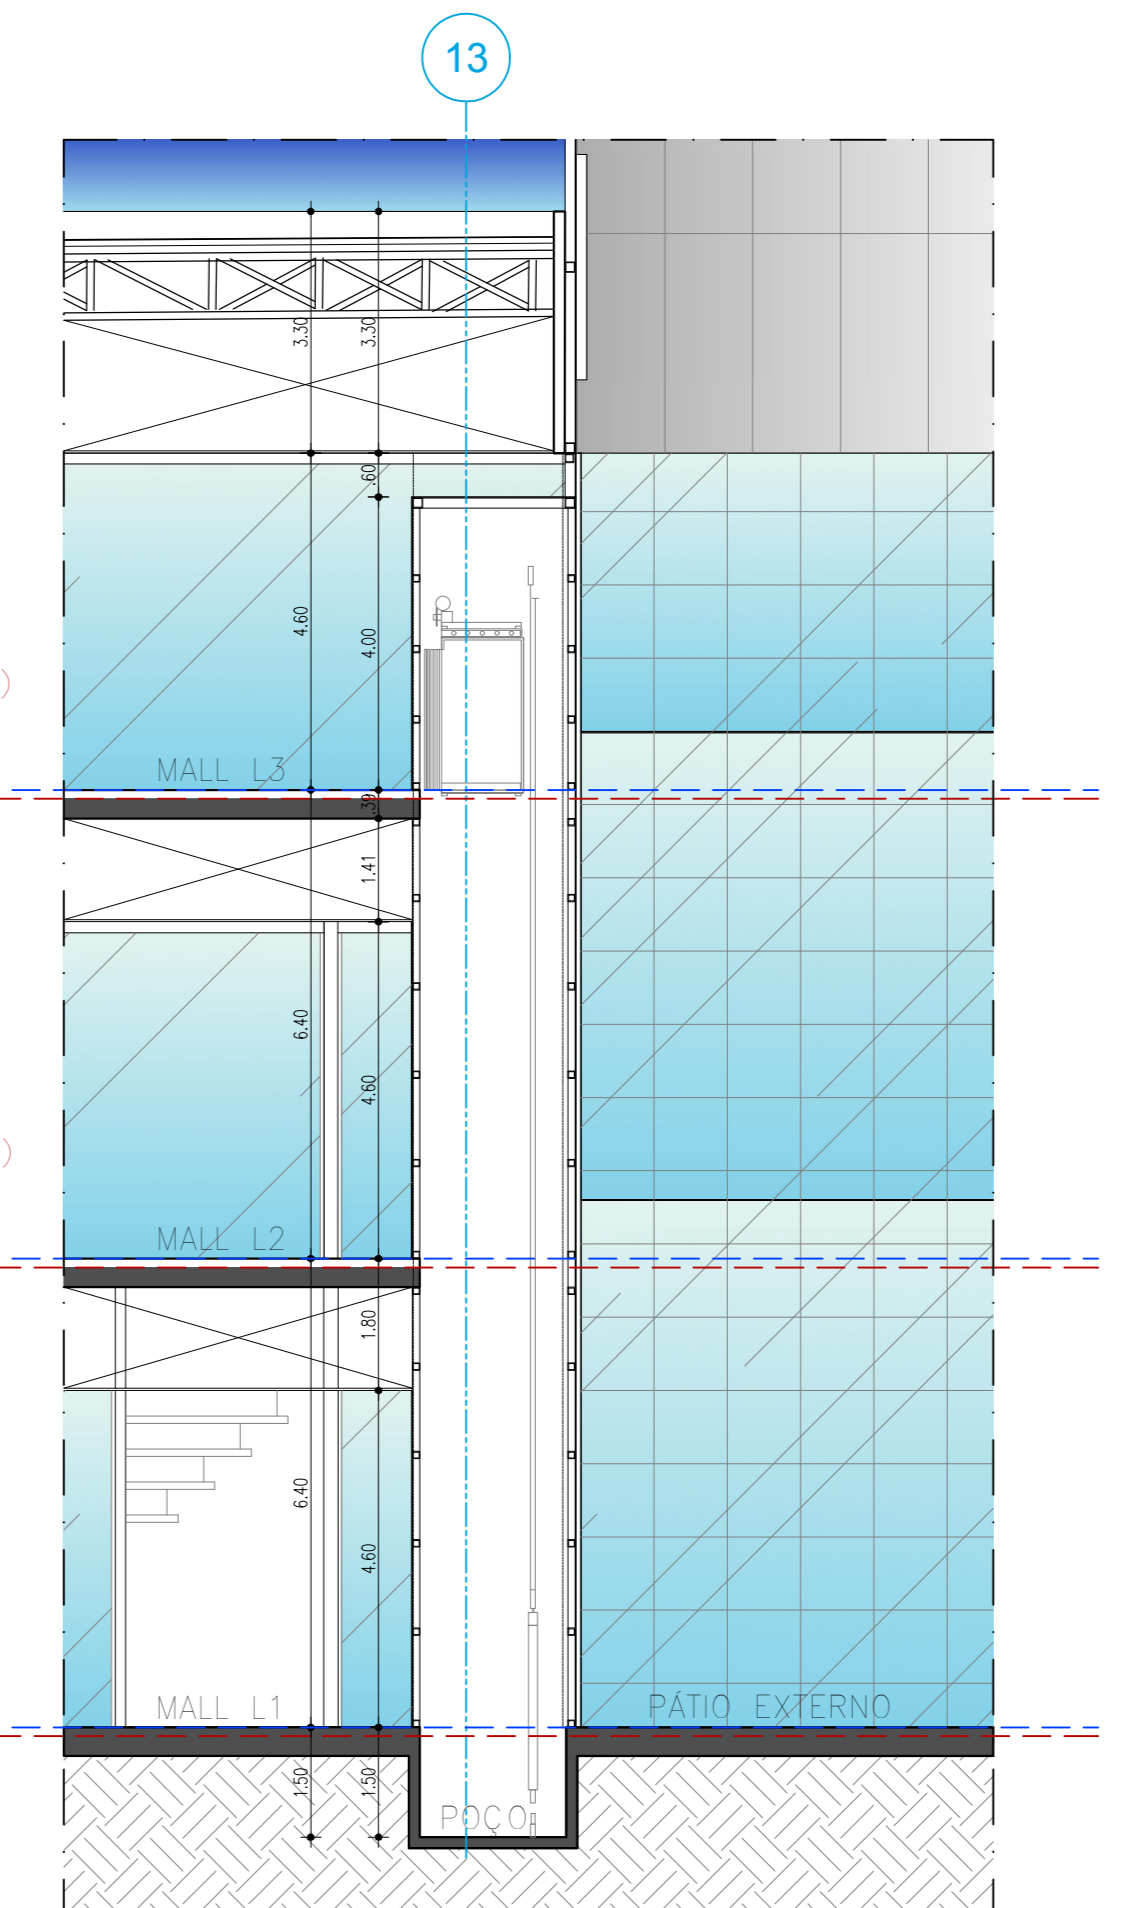

CORTE 3'3''
1/100 ESC

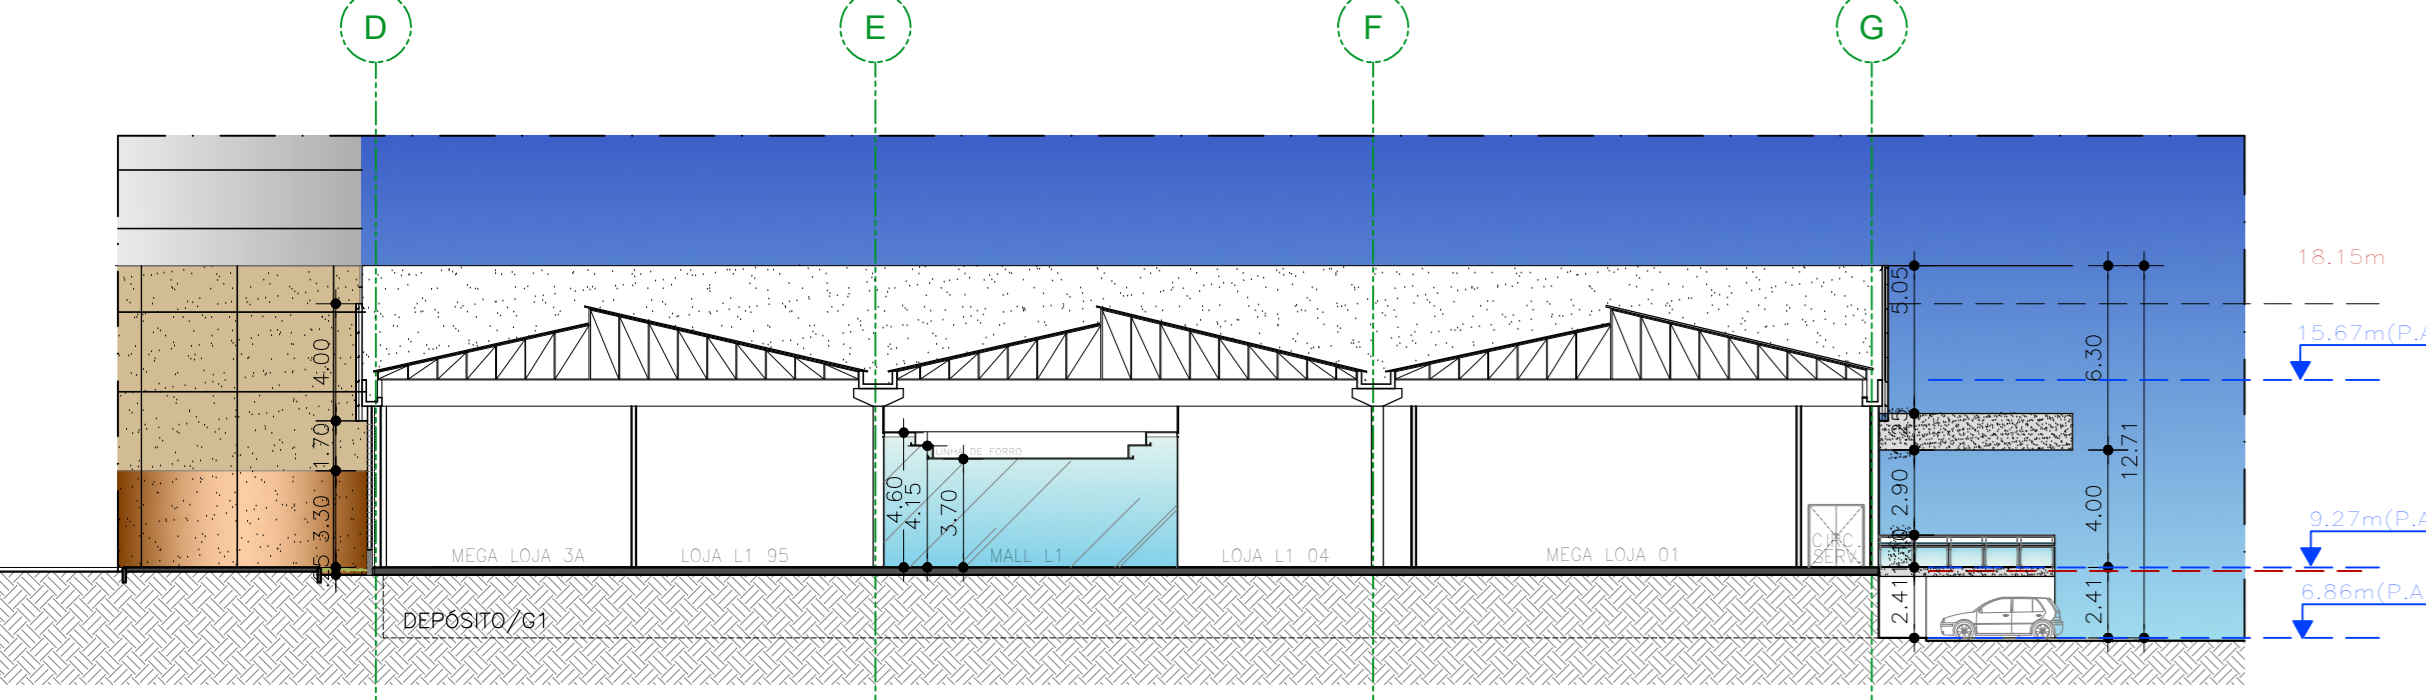

CORTE FF
1/250 ESC

REV	DATA	MODIFICAÇÃO	DATA	VISTO	APROV.
00	01.02.21	AS BUILT			

PAULISTA NORTH WAY SHOPPING

ENDEREÇO: Rod. PE15, Km 16,5, 242, Centro, Paulista - PE, CEP: 53.401-445

PROPRIETÁRIO: CONDOMÍNIO DO NORTH WAY SHOPPING - CNPJ 22.424.335/0001-70

AUTOR DO PROJETO: CAU / CREA-PE RRTIART

RESP. TÉCNICO: CAU / CREA-PE RRTIART

QUADRO DE ÁREAS

ÁREA DO TERRENO	93.108,14m²
ÁREA VERDE	11.337,29m² (12,29%)
ÁREA PARQUEADO (semelhante e diferente)	4.400,00m²
ÁREA L1 (grande salão)	12.114,26m²
ÁREA L2 (grande salão)	11.471,26m²
ÁREA L3 (grande salão)	11.988,26m²
ÁREA L4 (grande salão)	11.988,26m²
CASA DE MÁQUINAS (semelhante e diferente)	2.170,00m²
INÍCIAS, TORREÃO (para o estacionamento)	248,70m²
ÁREA DE CONSTRUÇÃO TOTAL	93.278,00m²

Obs: TODAS AS LOJAS SERÃO DOTADAS DE MEZANINO COM 1/3 DA ÁREA DA LOJA

PROJETO DE ARQUITETURA - AS BUILT

PLANTAS: CORTE E-E CORTE F-F CORTE 1'1' CORTE 2'2' CORTE 3'3' CORTE 4'4' CORTE 5'5' CORTE 6'6' CORTE DOCA CORTE TÚNEL	FOHA: 09/11
ESCALA: INDICADA DESENHISTA: RAFAELA FERREIRA	REV: 00
DATA: 01.02.2021 ARQUIVO: PRWS_ARQ_CORTEES_REV 00	VISTO: