



DET.08 - CASA DE MÁQ. 01
ESC. 1/125

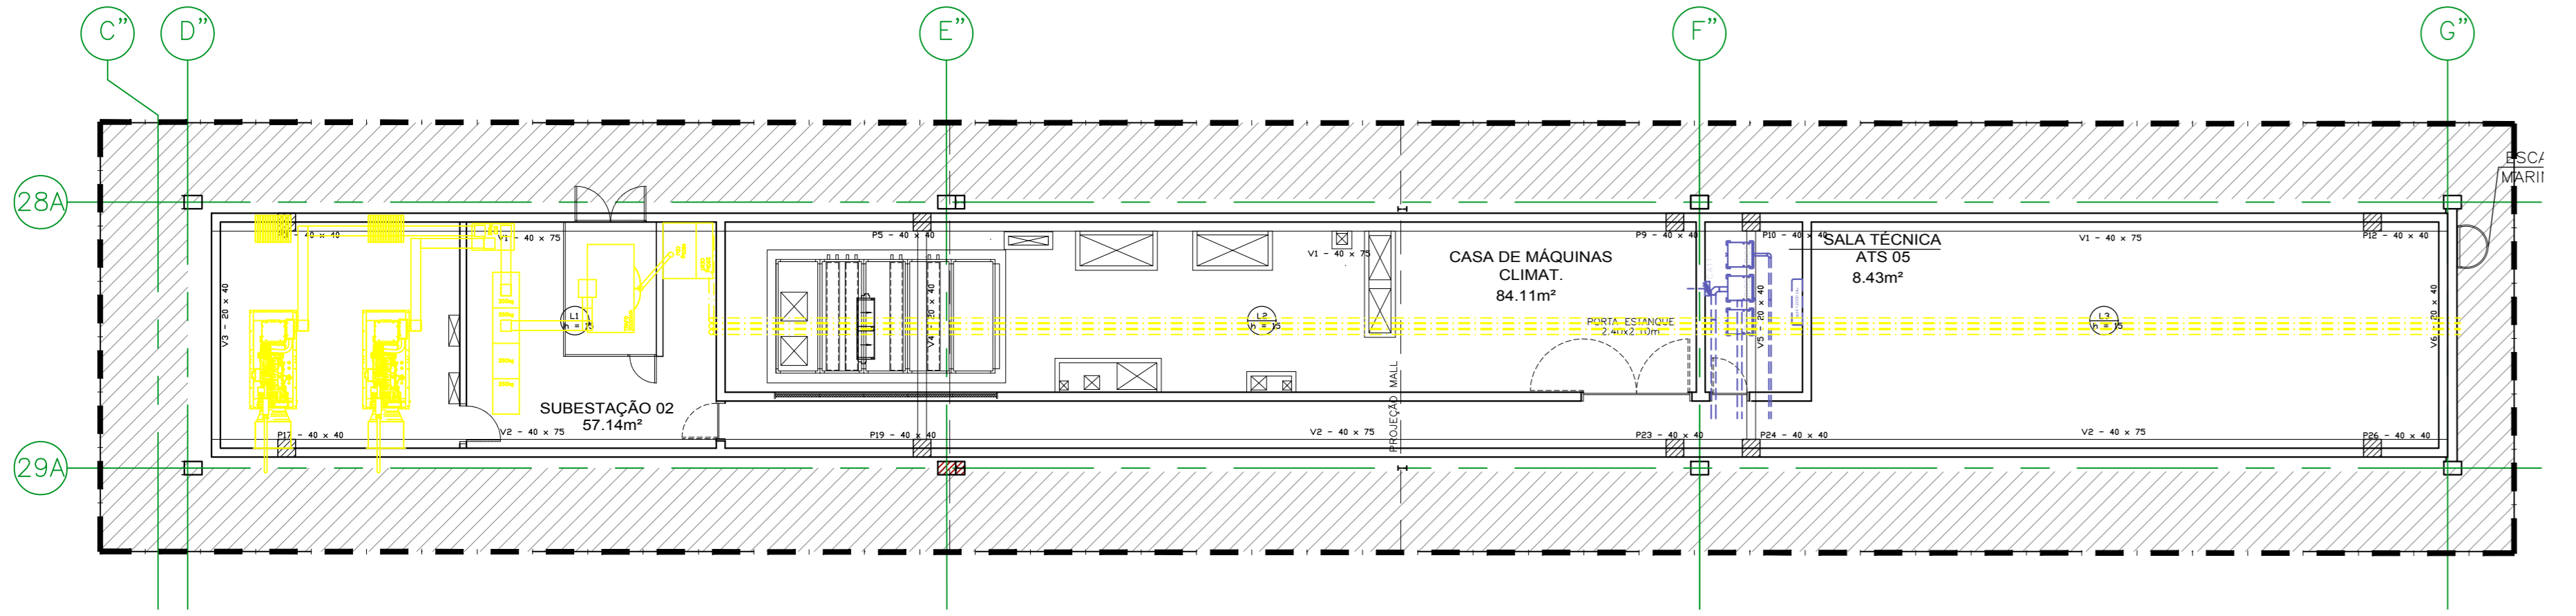


DET.09 - CASA DE MÁQ. 02
ESC. 1/125

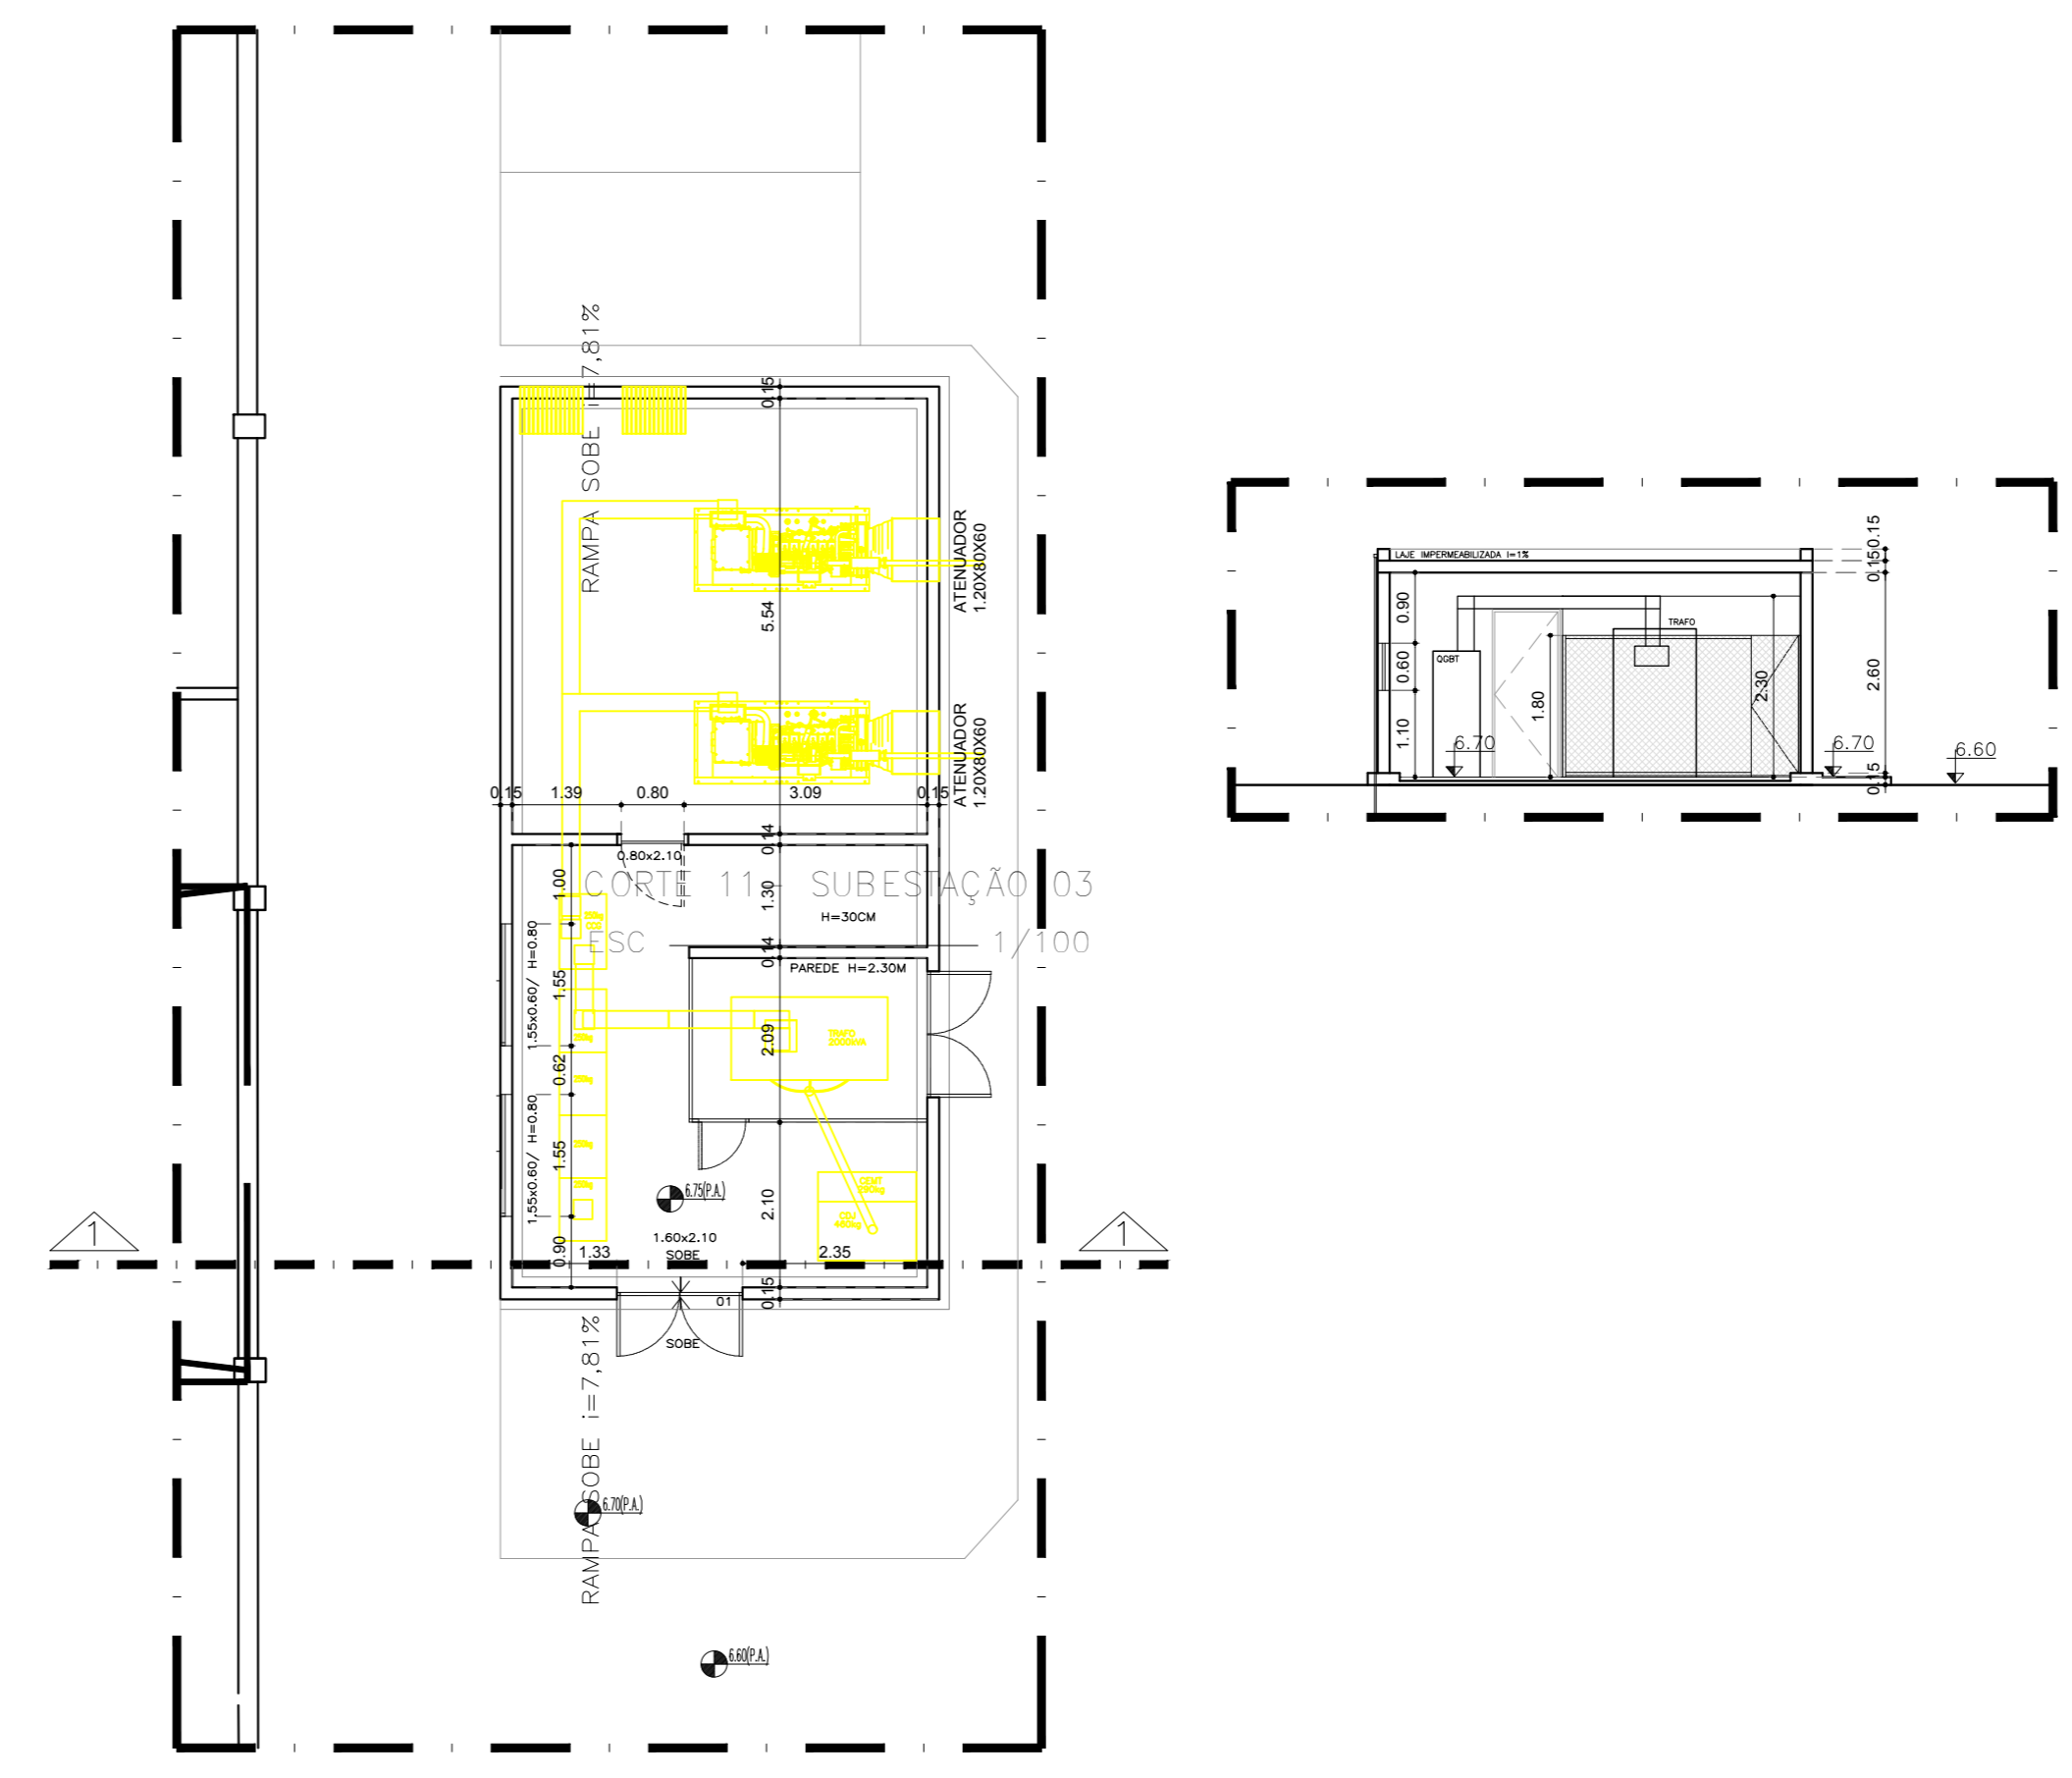


DETALHE 07 - SUBESTAÇÃO 03-01
ESC. 1/100


- LEGENDA DE PILARES:
- PILAR SEGUNDO O PROJETO DE ESTRUTURA MAIS ATUALIZADO(VER QUADRO DE COMPATIBILIZAÇÃO).
 - PILAR A SER REVESTIDO PELO SHOPPING, NA PERIFERIA DO MALL.
 - PILAR "MORRE" NO 2º TETO.
 - PILAR INEXISTENTE NO PAVIMENTO, MORRE NO TETO ANTERIOR.
 - PILAR DO TIPO CAPITEL, LOCADO SEGUNDO PROJETO DE ESTRUTURA.
 - PILAR EXISTENTE A SER REVESTIDO PELO SHOPPING, NA PERIFERIA DO MALL.
 - PILAR EXISTENTE A SER PRESERVADO SEM SER REVESTIDO PELO SHOPPING.

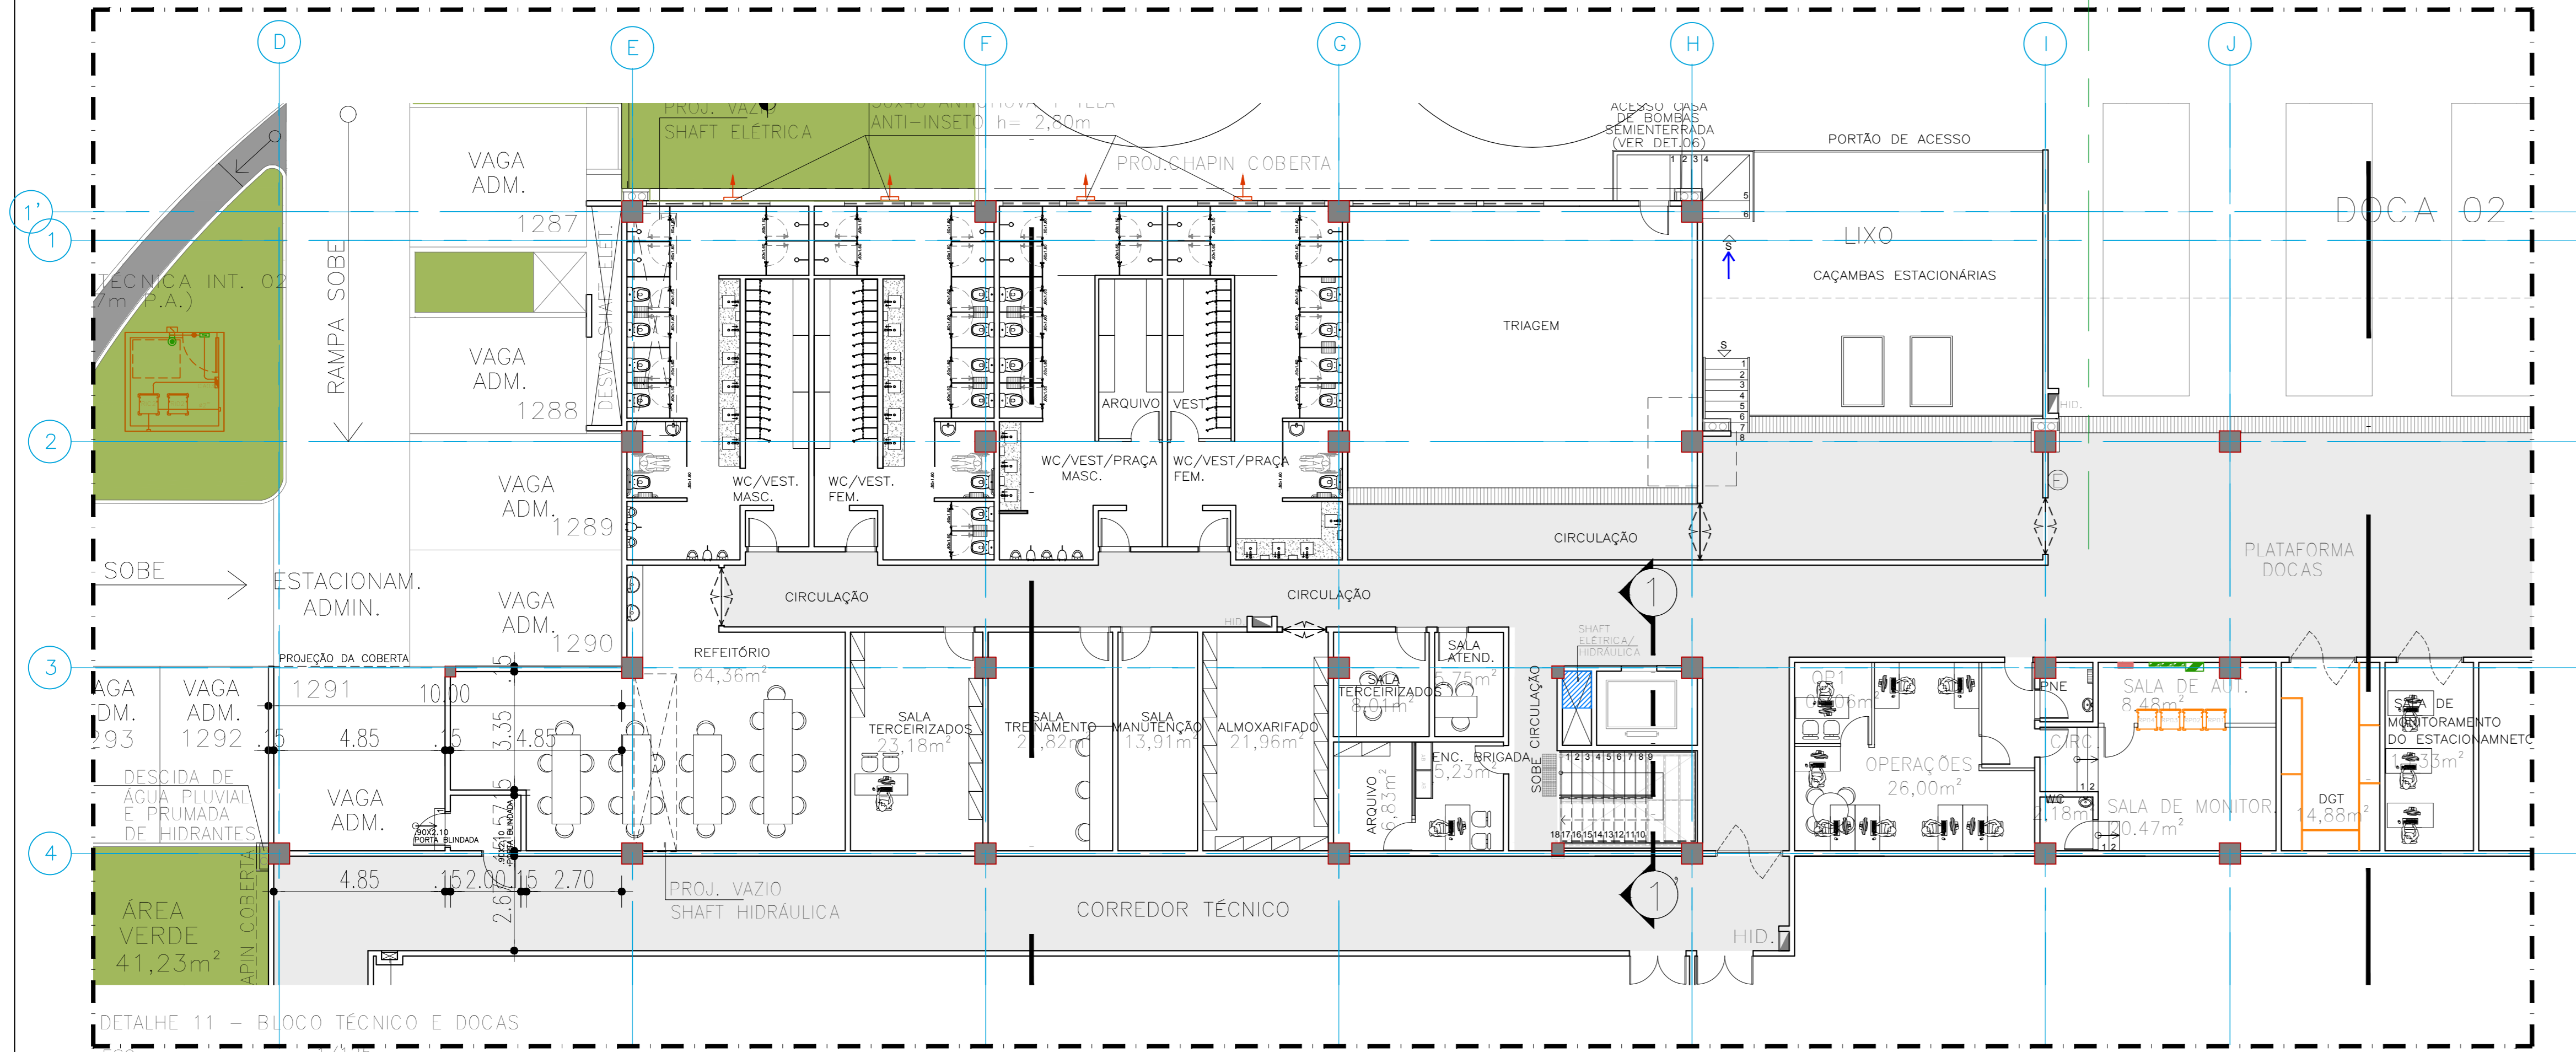


DETALHE 11 - BLOCO TÉCNICO E DOCAS

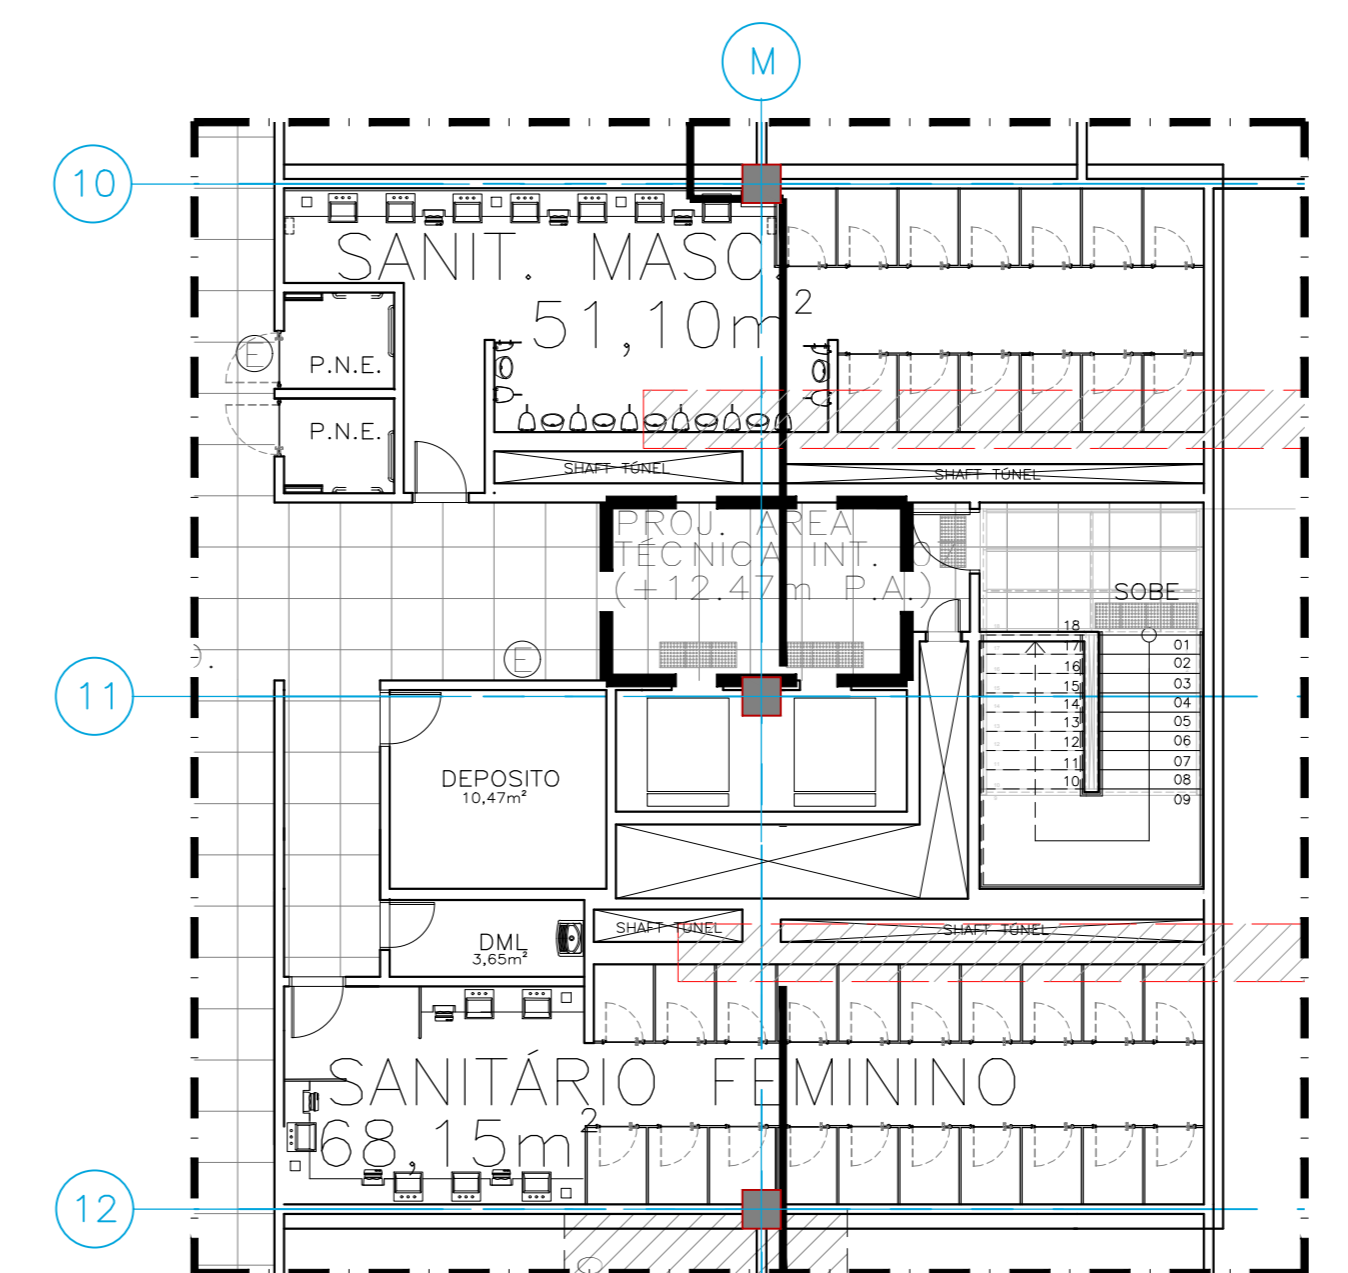


DETALHE 05 - SANITÁRIOS
ESC. 1/125

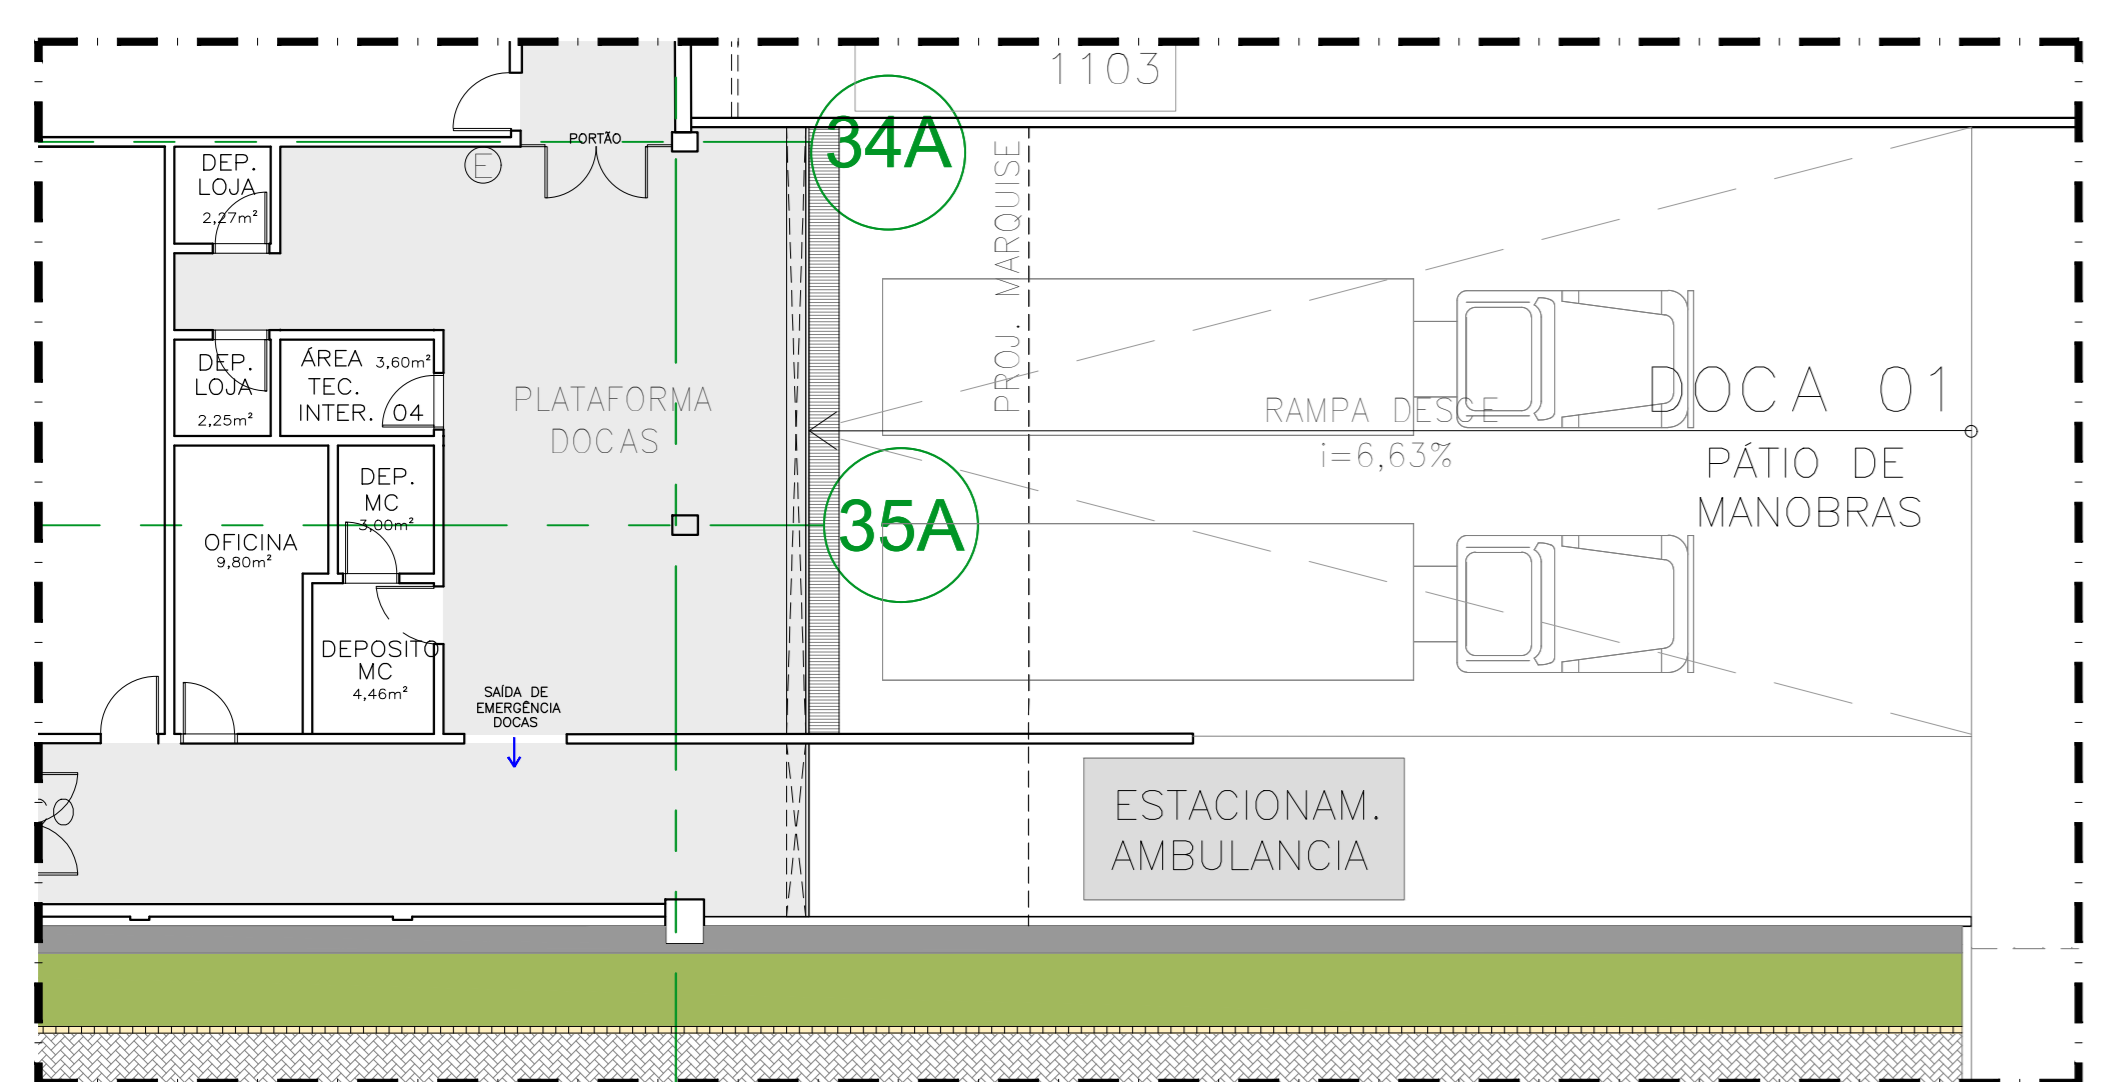

DETALHE 10 - DETALHE DOCA E ESTACIONAMENTO AMBULÂNCIA
ESC. 1/125

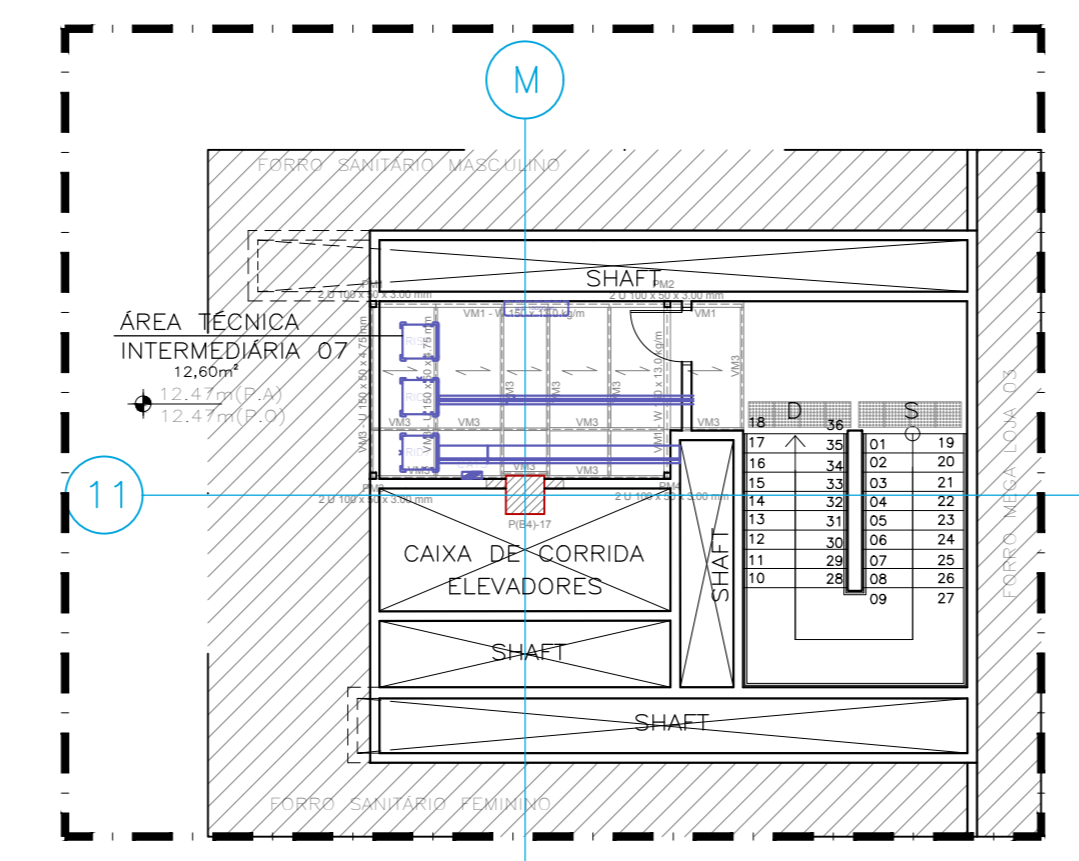

DET.04 - AREA TÉCNICA
ESC. 1/125

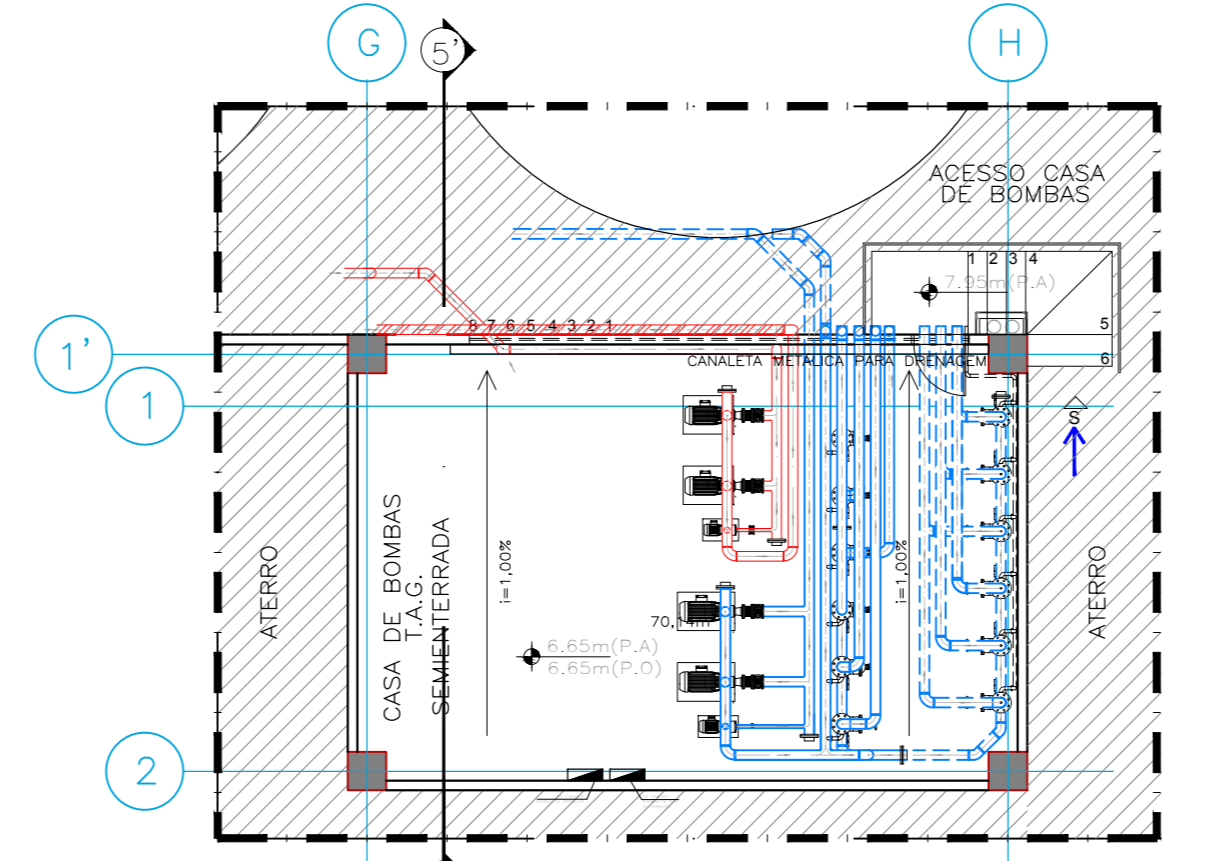

DET.06 - CASA DE BOMBAS TAG'S
ESC. 1/125

REV	DATA	MODIFICAÇÃO	DATA	VISTO	APROV.
00	01.02.21	AS BUILT			

PAULISTA NORTH WAY SHOPPING

ENDEREÇO: Rod. PE15, Km 16,5, 242, Centro, Paulista - PE. CEP: 53.401-445

PROPRIETÁRIO: CONDOMÍNIO DO NORTH WAY SHOPPING - CNPJ 22.424.335/0001-70

AUTOR DO PROJETO: CAU / CREA-PE RRT/ART

RESP. TÉCNICO: CAU / CREA-PE RRT/ART

QUADRO DE ÁREAS

ÁREA DO TERRENO	92.126,14m²
ÁREA VERDE	11.337,81m² (12,31%)
ÁREA SUBSÓLO (reservatório e depósito)	4.592,20m²
ÁREA L1 (garagem coberta)	12.114,94m²
ÁREA L1 (garagem aberta)	11.471,26m²
ÁREA L2 (garagem aberta)	11.862,26m²
ÁREA L3 (garagem aberta)	11.862,26m²
CASA DE MÁQUINAS (próximo ao coberto)	2.078,20m²
MÓDULO TORREDO (garagem e reservatório)	2.000,00m²
ÁREA DE CONTRUÇÃO TOTAL	68.276,52m²

OBS: TODAS AS LOJAS SERÃO DOTADAS DE MEZANINO COM 1/3 DA ÁREA DA LOJA

VAGAS DE ESTACIONAMENTO	QUANTIDADE
TOTAL DE VAGAS	1.420 (paralelas)
VAGAS DE CURVAS	1.288 (paralelas)
VAGAS DE MOTOS	50 (paralelas)
VAGAS DE BICICLETAS	87 (paralelas)
VAGAS DE COBERTAS (quantidade incluída nas vagas de carros)	52 (paralelas)
VAGAS DE DOGOS (quantidade incluída nas vagas de carros)	84 (paralelas)

PROJETO DE ARQUITETURA - AS BUILT

PLANTAS: DETALHE CASAS DE MÁQUINAS 01 E 02
DETALHE BLOCO TÉCNICO E DOCAS
DETALHE DOCA E ESTACIONAMENTO AMBULANCIA
DETALHE SUBESTAÇÃO
DETALHE CASA DE BOMBAS
DETALHE SANITÁRIOS
DETALHE ÁREA TÉCNICA

ESCALA: INDICADA DESENHISTA RAFAELA FERREIRA

DATA 01.02.2021 ARQUIVO: PNWS_AS_BUILT_ARQ_L1_REV_00

FOLHA: **04/11**

REV: **00**