

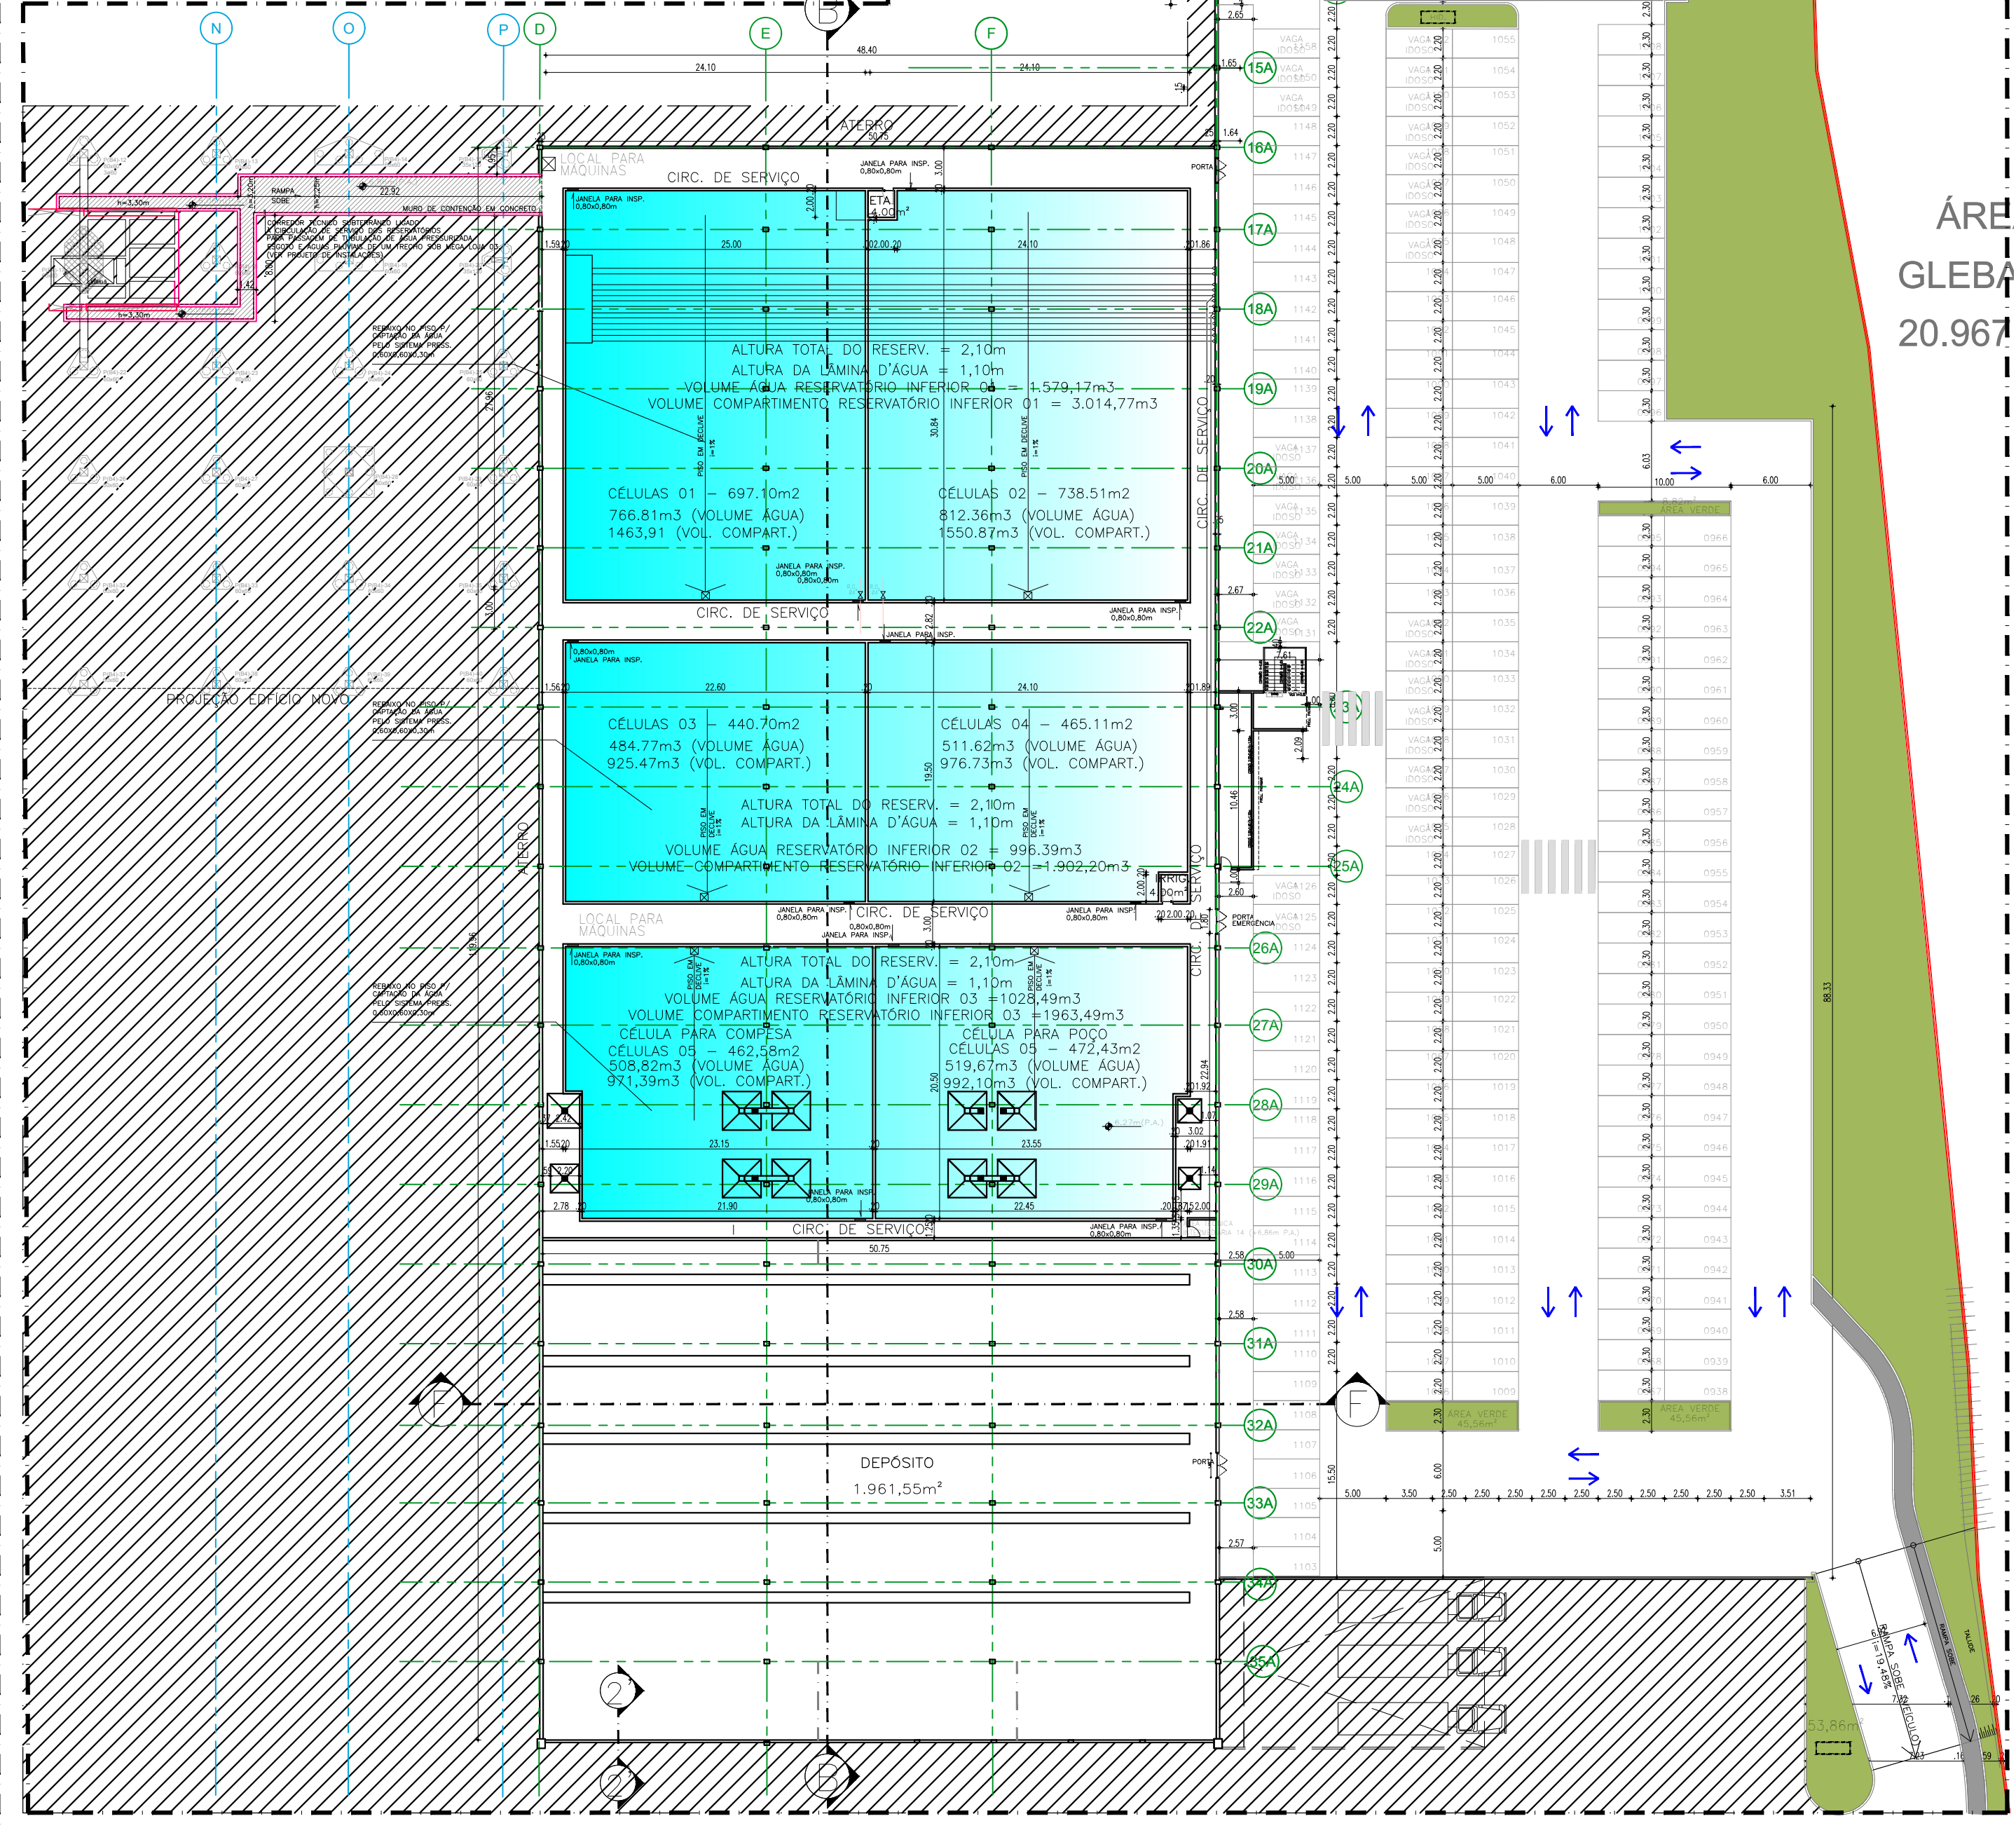
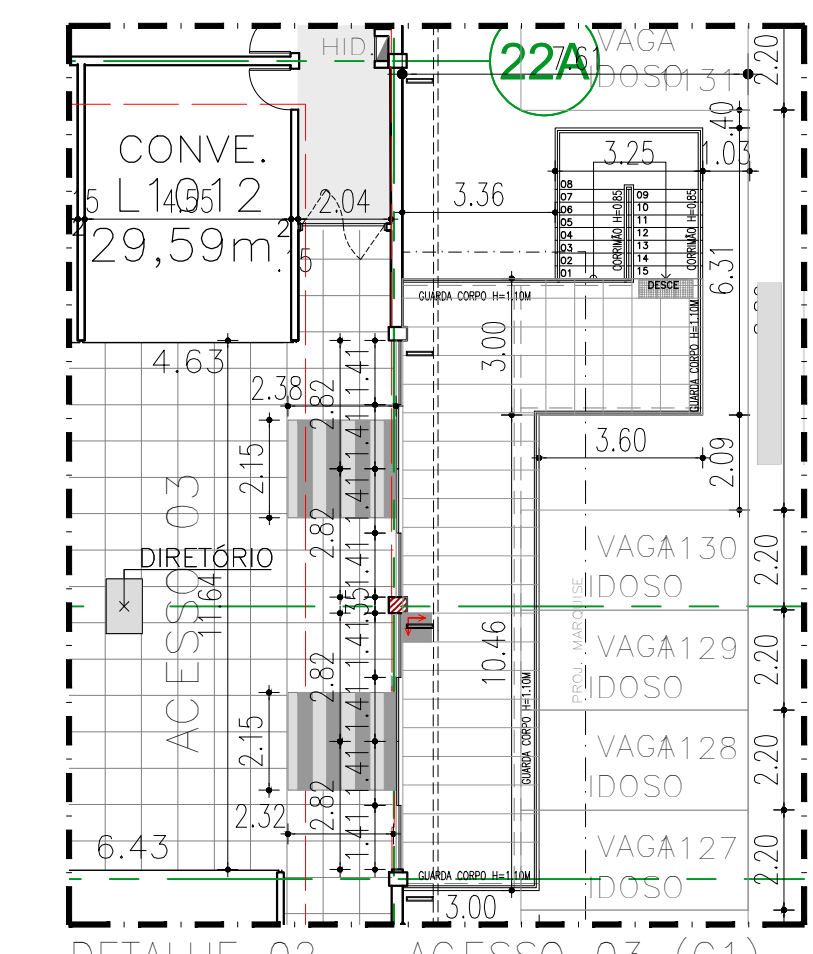


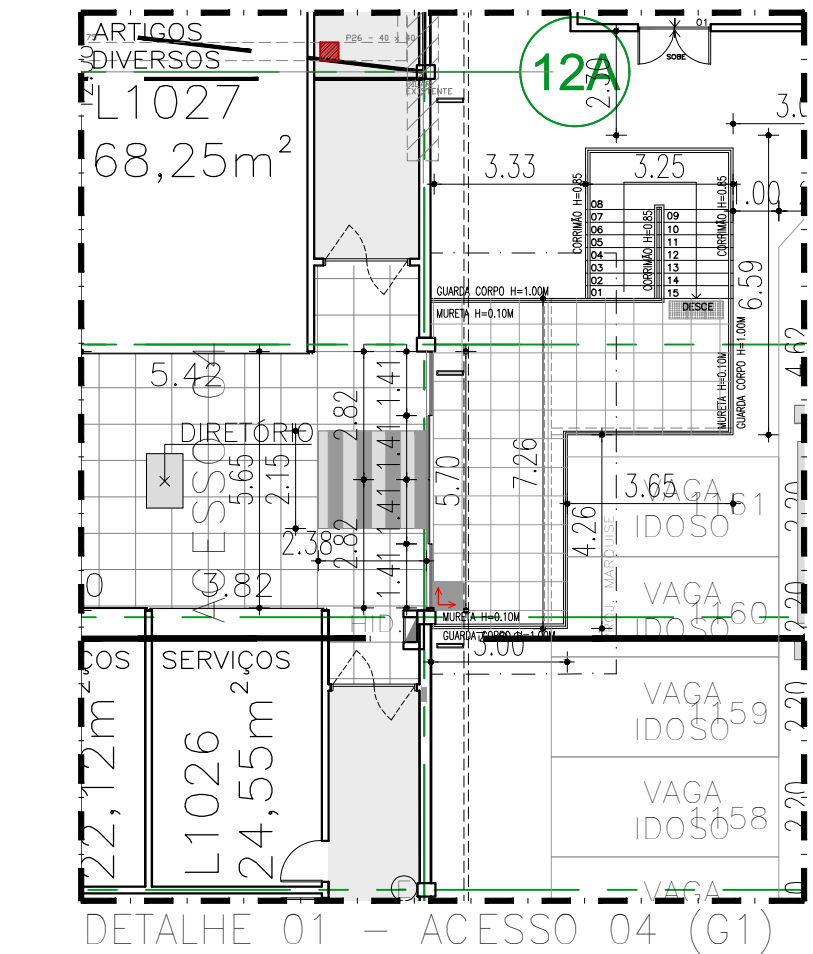

- LEGENDA DE PILARES:
- PILAR SEGUNDO O PROJETO DE ESTRUTURA, MAS ATUALIZADO DESENVOLVENDO O QUADRO DE COMPATIBILIZAÇÃO.
 - PILAR A SER REVESTIDO PELO SHOPPING, NA PERIFERIA DO MALL.
 - PILAR "TORRE" NO 2º TETO.
 - PILAR INEXISTENTE NO PAVIMENTO, MORRE NO TETO ANTERIOR.
 - PILAR DO TIPO CARTEL, LOCADO SEGUNDO PROJETO DE ESTRUTURA.
 - PILAR EXISTENTE A SER REVESTIDO PELO SHOPPING, NA PERIFERIA DO MALL.
 - PILAR EXISTENTE A SER PRESERVADO SEM SER REVESTIDO PELO SHOPPING.

01	01.02.2021	AS BUILT			
REV	DATA	MODIFICAÇÃO	DATA	VISTO	APROV.

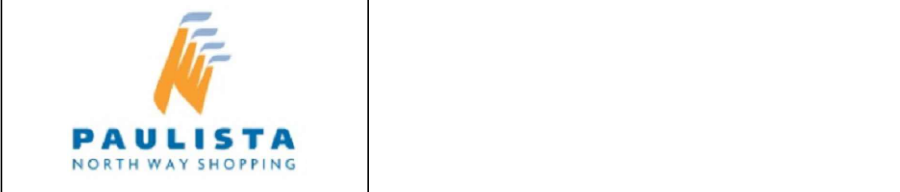

ENDEREÇO: Rua. PE 15, Km 15,5, 242, Centro, Paulista - PE, CEP: 55.401-445

PROPRIETÁRIO: CONDOMÍNIO DO NORTH WAY SHOPPING - CNPJ: 22.424.339/0001-70

AUTOR DO PROJETO: TEL:

RESP. TÉCNICO: TEL:

PROPRIETÁRIO: CONDOMÍNIO DO NORTH WAY SHOPPING - CNPJ: 22.424.339/0001-70

AUTOR DO PROJETO: CAU / CREA-PE RRTIART

RESP. TÉCNICO: CAU / CREA-PE RRTIART



PROJETO DE ARQUITETURA - AS BUILT

PLANTAS: PLANTA BAIXA GERAL (PAV. L1), PLANTA BAIXA PAVIMENTO 01 (GARAGEM), DETALHE ACESSOS 03 E 04

ESCALA INDICADA: DESENHISTA: RAFAELA FERREIRA

DATA: 01.02.2021 ARQUIVO: PAVES_AS_BUILT_PAVES_L1_REV_00

REV: 00