




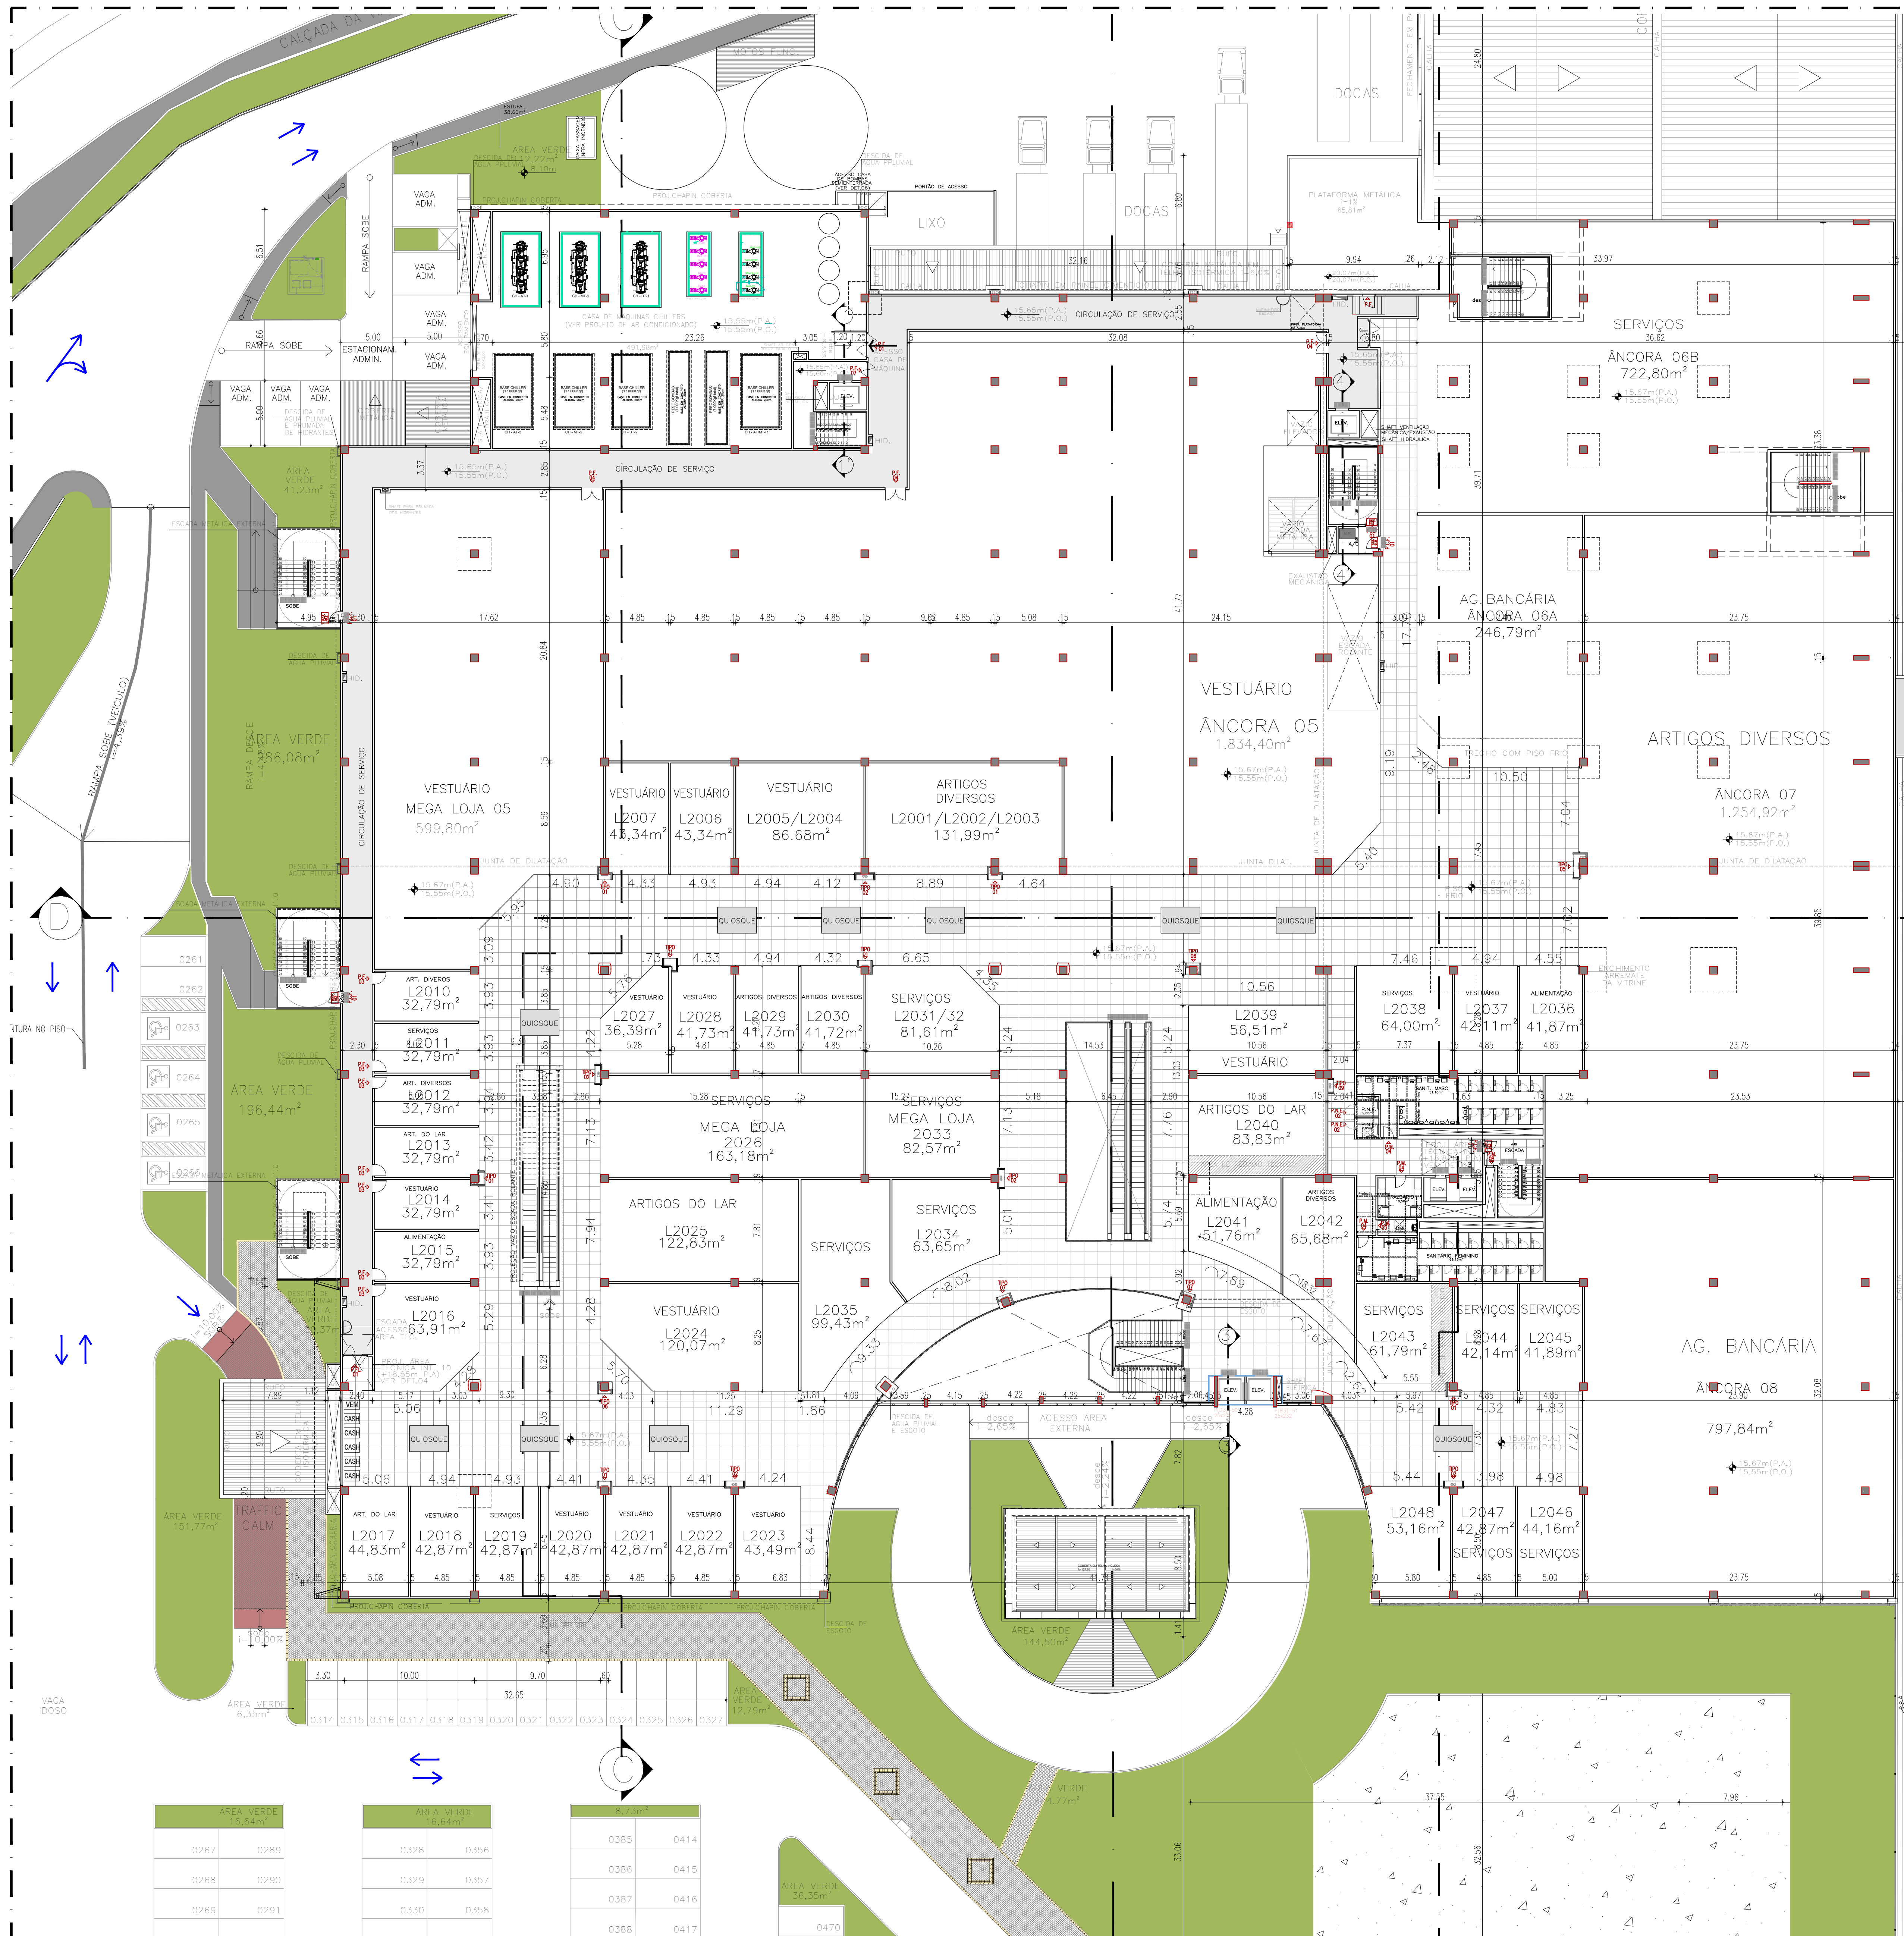


DETALHE 01 - PLANTA BAIXA PAVIMENTO L2
ESC 1/200

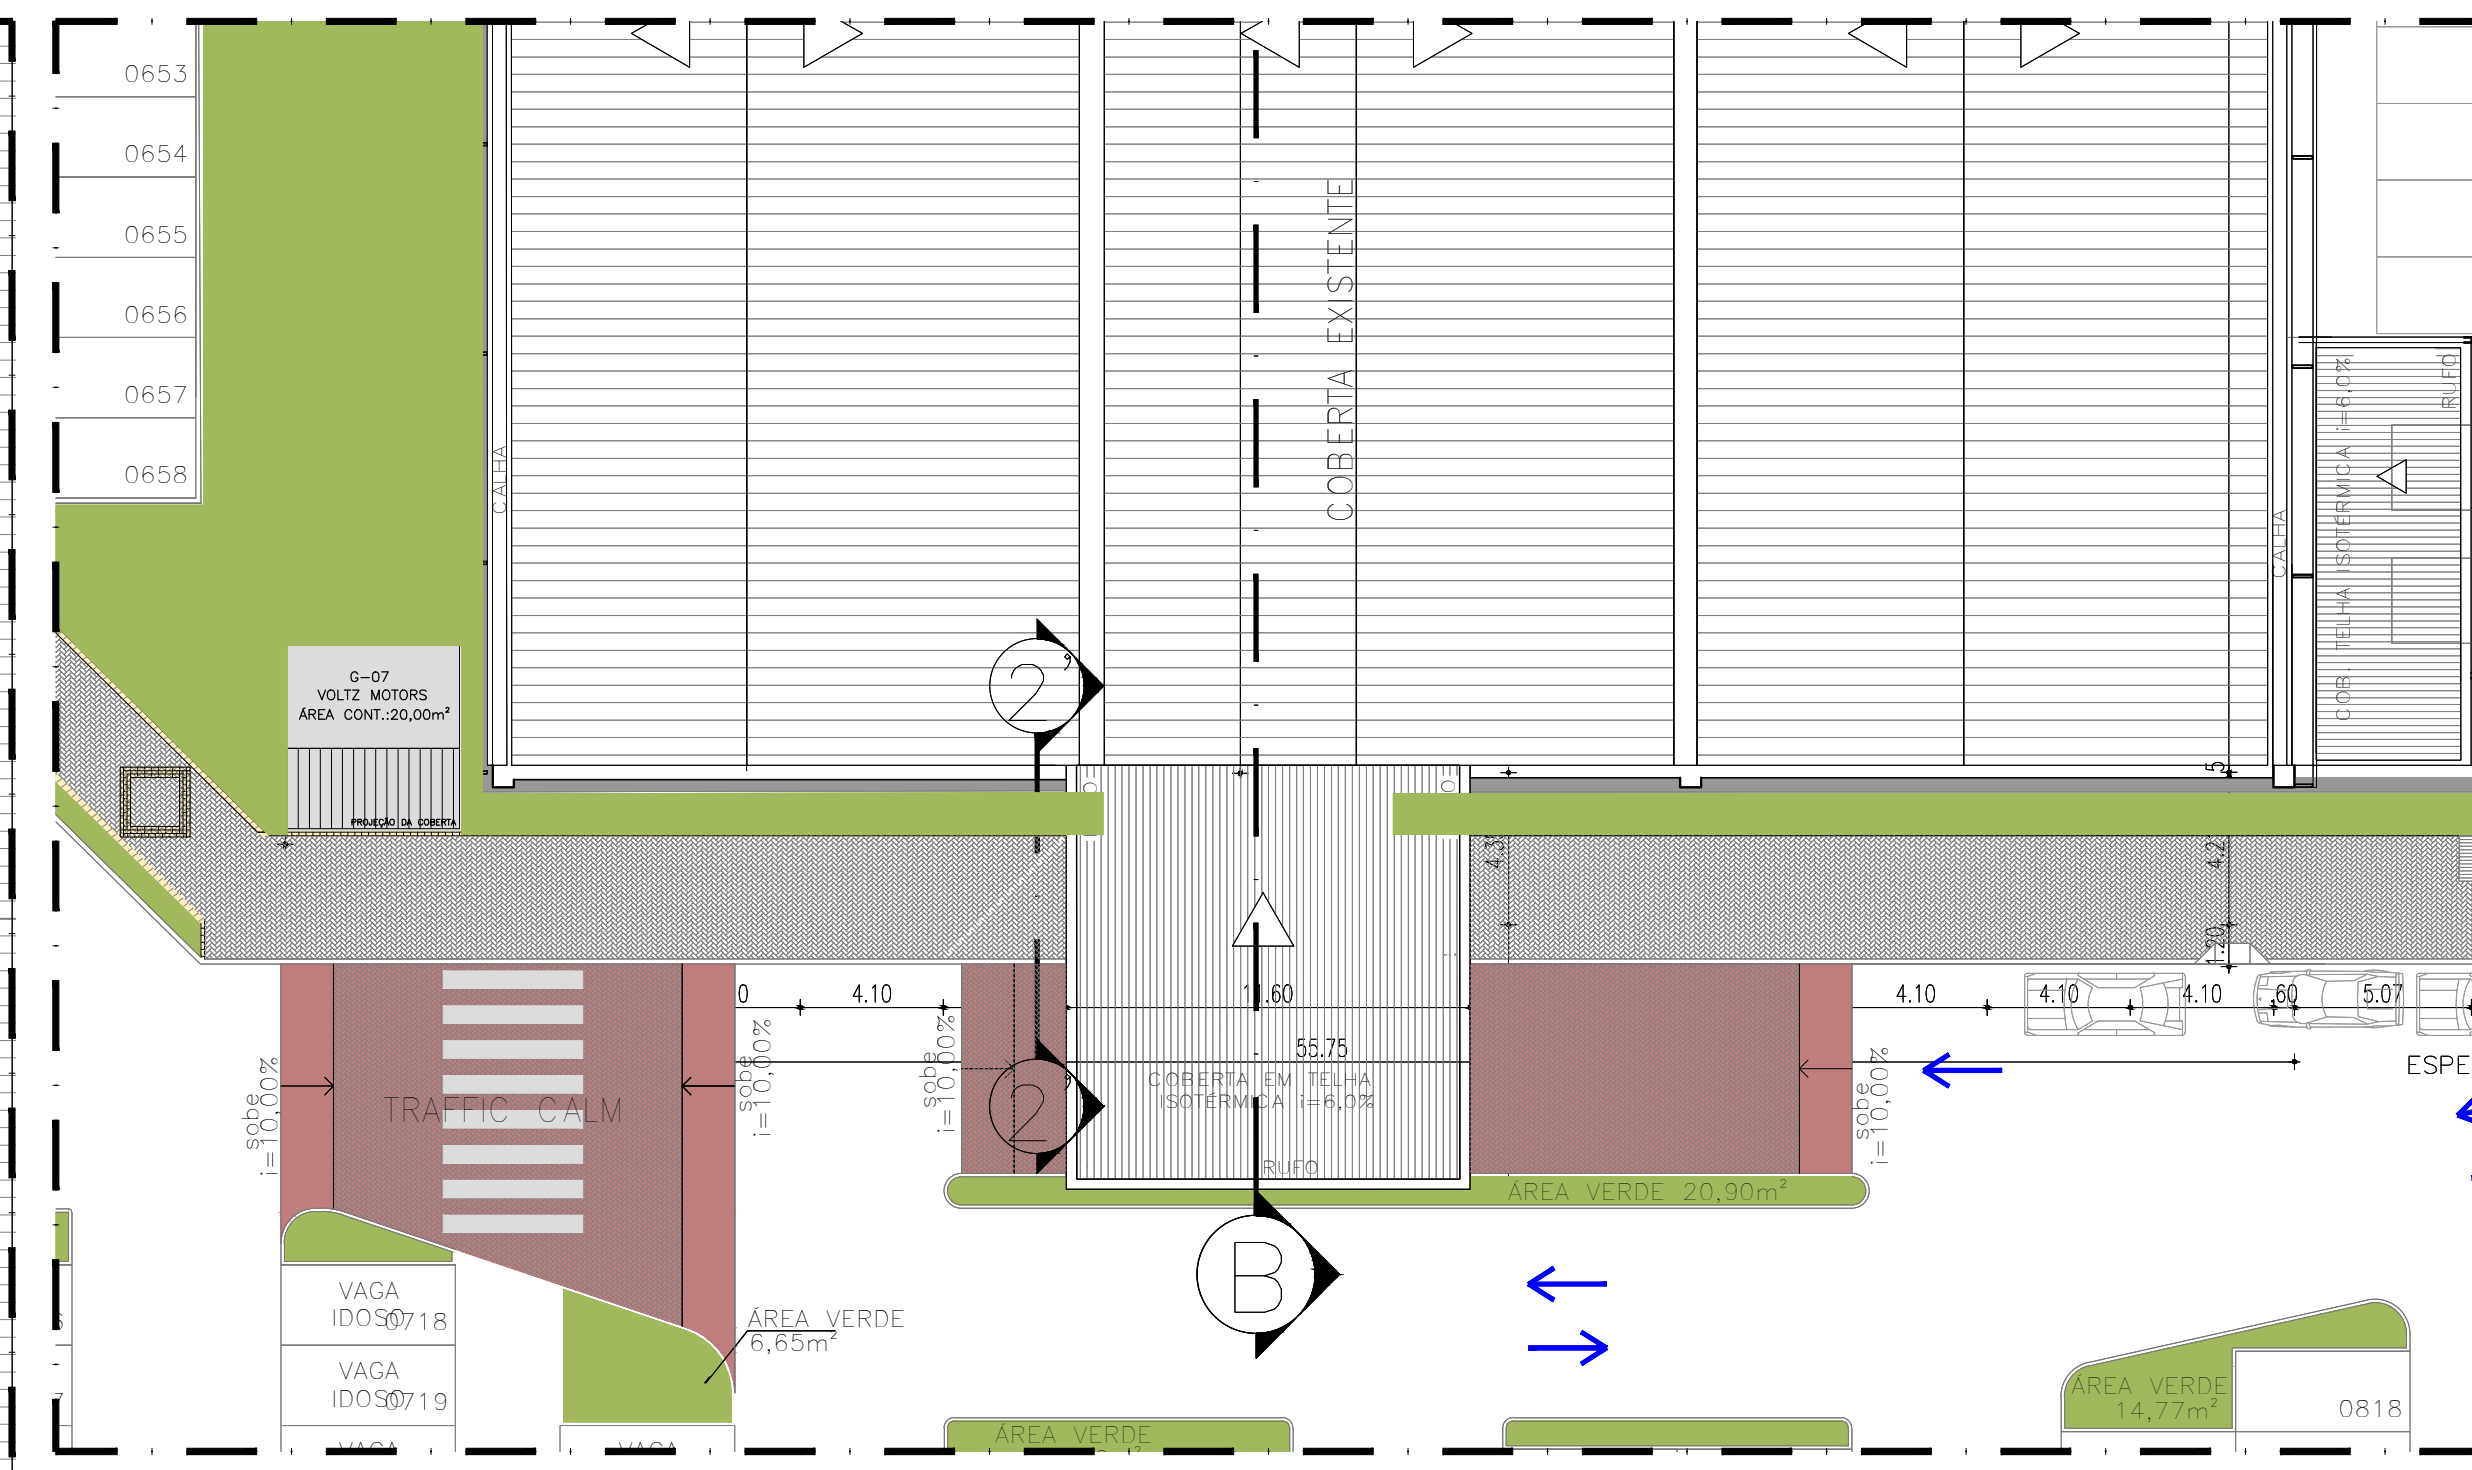

DETALHE 02 - MARQUISE ACESSO 02
GALPÃO EXISTENTE
ESC 1/200

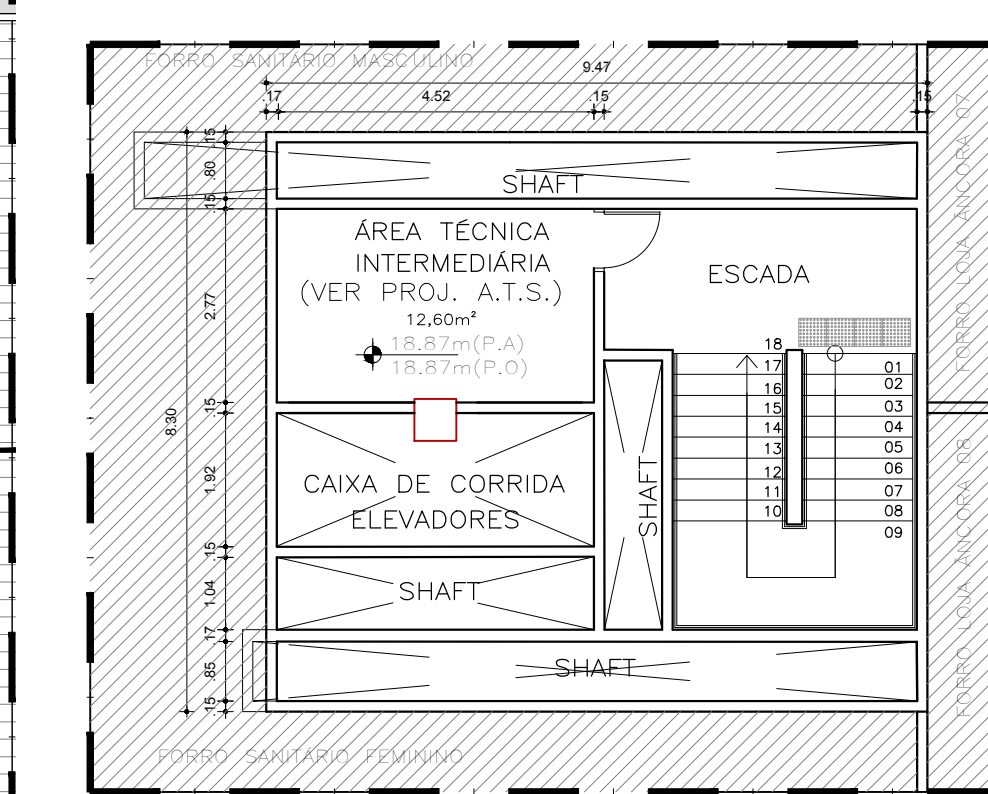

DETALHE 03 - ÁREA TÉCNICA
INTERMEDIÁRIA (SANITÁRIOS)
ESC 1/100

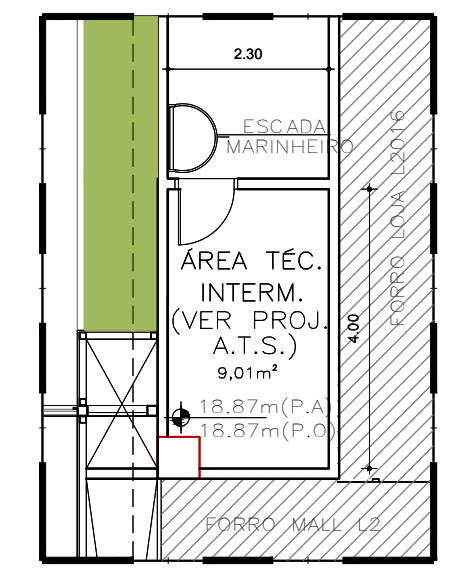

DETALHE 04 - ÁREA TÉCNICA
INTERMEDIÁRIA (CIRC. SERV.)
ESC 1/100

- LEGENDA DE PILARES:
- PILAR SEGUNDO O PROJETO DE ESTRUTURA MAIS ATUALIZADO(VER QUADRO DE COMPATIBILIZAÇÃO).
 - PILAR A SER REVESTIDO PELO SHOPPING, NA PERIFERIA DO MALL.
 - PILAR "MORRE" NO 2º TETO.
 - PILAR INEXISTENTE NO PAVIMENTO, MORRE NO TETO ANTERIOR.
 - PILAR DO TIPO CAPITEL, LOCADO SEGUNDO PROJETO DE ESTRUTURA.
 - PILAR EXISTENTE A SER REVESTIDO PELO SHOPPING, NA PERIFERIA DO MALL.
 - PILAR EXISTENTE A SER PRESERVADO SEM SER REVESTIDO PELO SHOPPING.

REV	DATA	MODIFICAÇÃO	DATA	VISTO	APROV.
00	01.02.21	AS BUILT			

PAULISTA
NORTH WAY SHOPPING

ENDEREÇO: R. PE 15, Km 16,5, 242, Centro, Paulista - PE. CEP: 53.401-445

PROPRIETÁRIO: CONDOMÍNIO DO NORTH WAY SHOPPING - CNPJ: 22.424.335/0001-70

AUTOR DO PROJETO: _____ TEL: _____

RESP. TÉCNICO: _____ TEL: _____

PROPRIETÁRIO: _____


AUTOR DO PROJETO: CAU / CREA-PE RRT/ART

RESP. TÉCNICO: CAU / CREA-PE RRT/ART



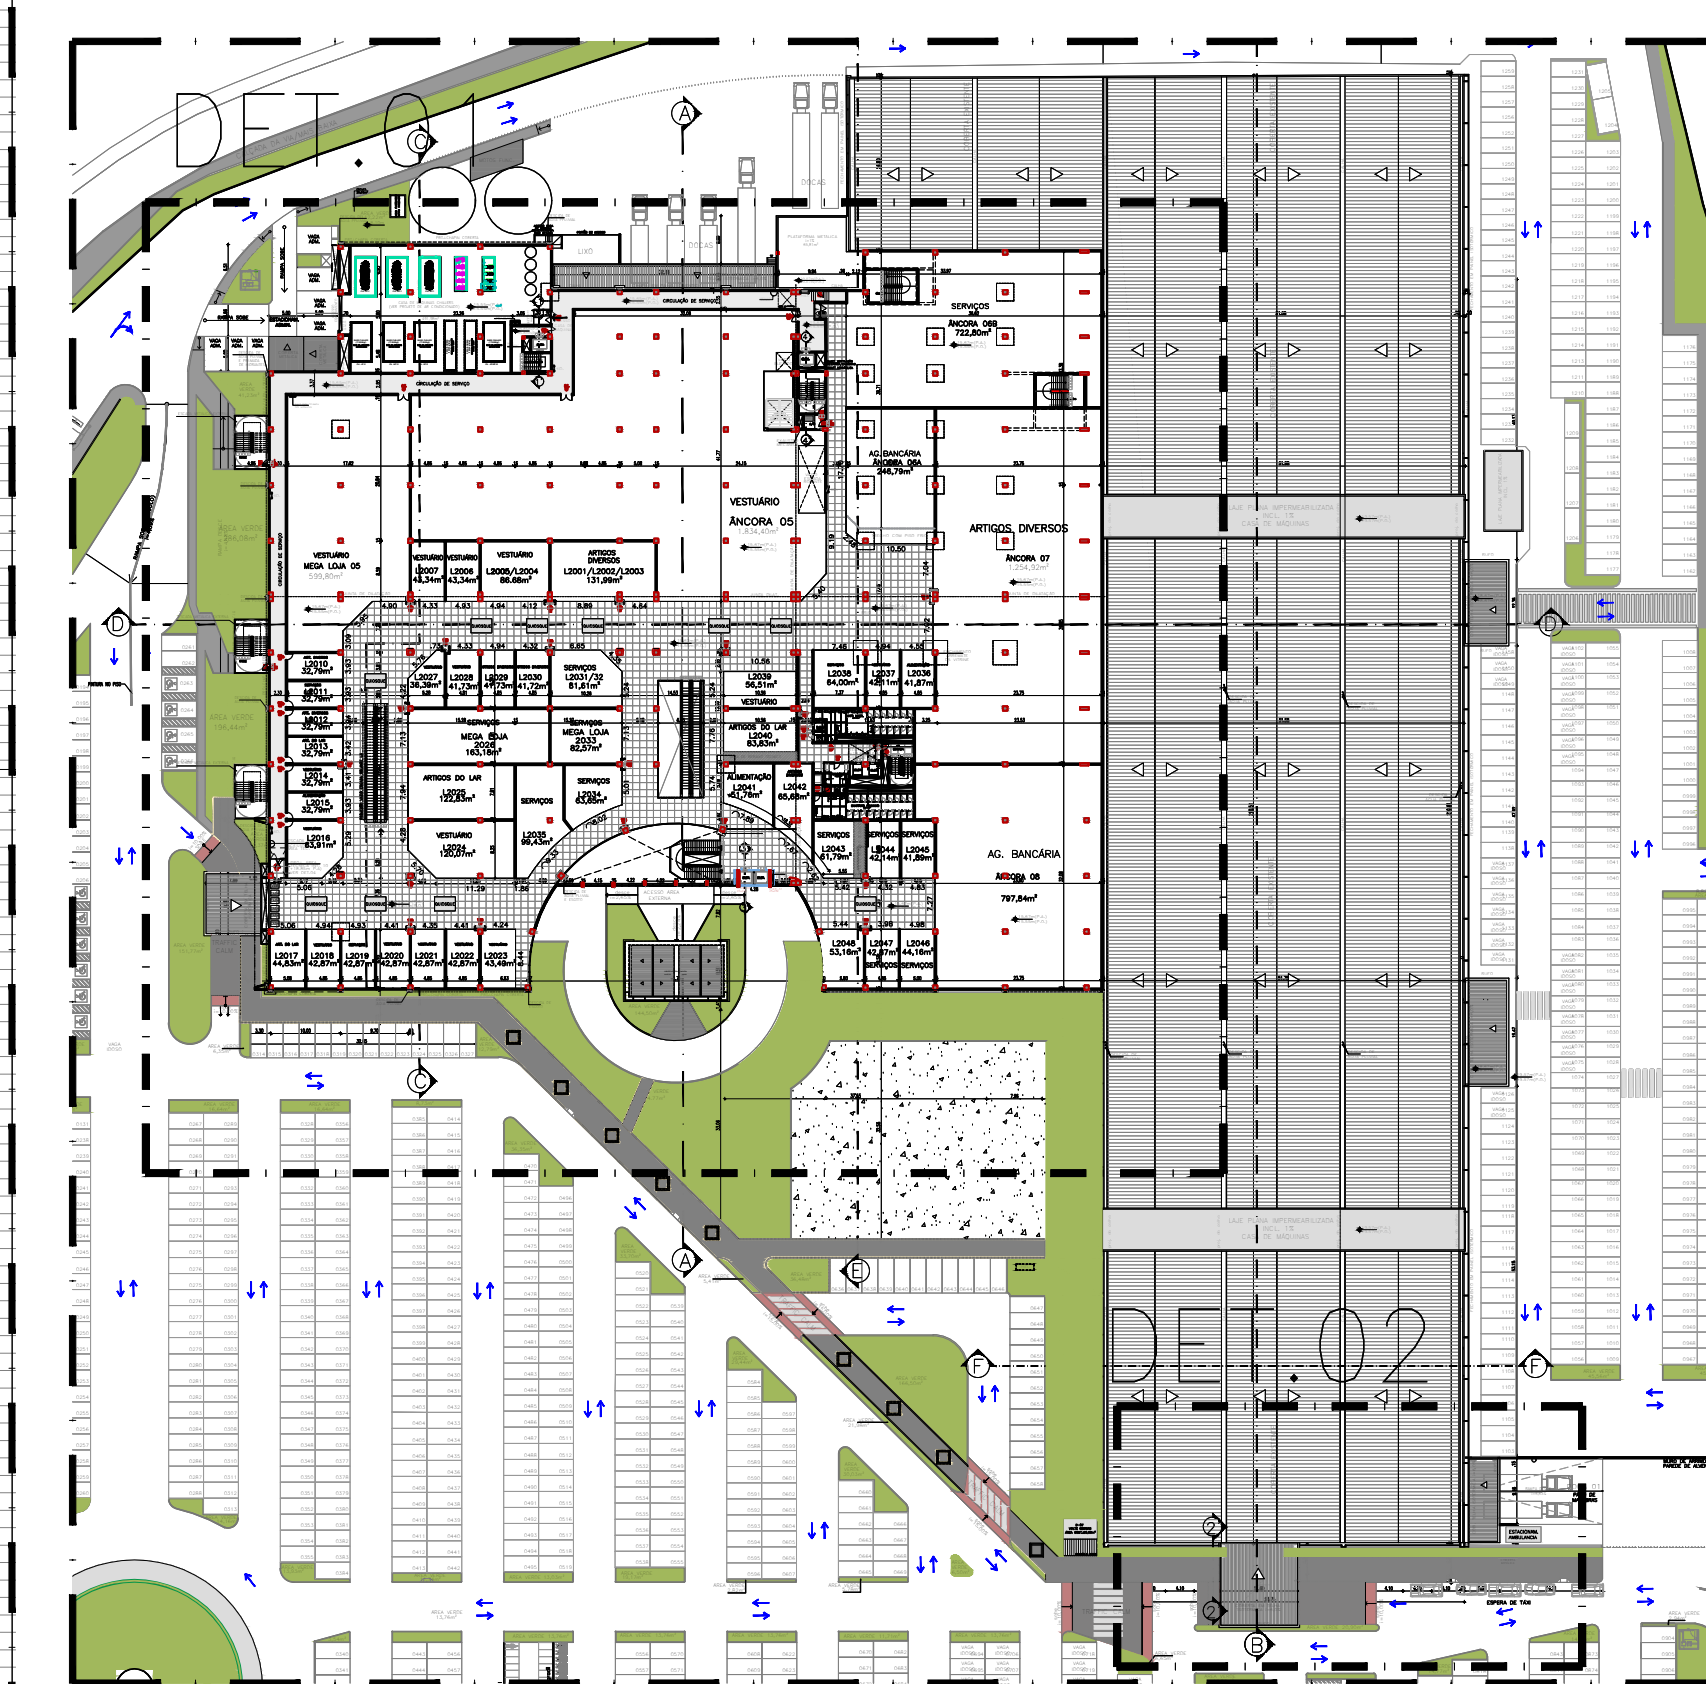

PLANTA GERAL - L2
ESC 1/1000

PROJETO DE ARQUITETURA - AS BUILT

PLANTAS:	PLANTA GERAL L2 PLANTA BAIXA PAV. L2 DETALHE MARQUISE ACESSO 02 DETALHE ÁREAS TÉCNICAS INTERMEDIÁRIA	FOLHA	05/11
ESCALA INDICADA:	DESENHISTA: RAFAELA FERREIRA	REV:	00
DATA: 01.02.2021	ARQUIVO: PNWS_AS_BUILT_ARQ_L2_REV_00	VISTO:	